

D muutos
E muutos
F muutos

A muutos
B muutos
C muutos

A muutos
B muutos
C muutos

A muutos
B muutos
C muutos

SÄHKÖTEKNISET TIEDOT :
1. NIMELLISJÄNNITE / -VIRTA / -TAAJUUS 400 V 250 A 50 Hz
2. TERMINEN OIKOSULKUKESTOISUUS 6 kA
3. TASATTU- / ASENNETTU TEHO / COSFII kW kW cosfii
4. OHJAUSJÄNNITEKISKOT EI ON JÄNNITE ___V VIRTA ___A
5. AC-KISKOT TAI JOHTIMET L1,N L1,N,PE L1,L2,L3,N L1,L2,L3,N,PE

RAKENNETIEDOT :
1. KESKUSLAJI KENNO KOTELO KEHIKKO
2. ASENNUSTAPA PINTA UPPO KOTEL. LUOKKA IP 44
3. KIINNITYS LATTIA SEINÄ
4. OVILAITE LUKKO SALPA
5. LATT.SEIS.KESK. POHJALEVYT AVOIN PALONKESTÄVÄ
6. MAALAUUS VAKIO ERIKOIS
7. MITAT KORKEUS : 1760 LEV. : 1600 SYV. : 467

KALUSTUSTIEDOT :
1. KALUSTUSTYYPPI KIINTEÄ ULOSV. ULOSOT.
2. KALUSTUSTAPA YSIKKÖ KESKITETTY
3. MERKKILAMPUT HEHKU HOHTO LEDI
4. MITTAUKSEN TOIMITTAJA SÄHKÖLAITOS VALMISTAJA

KAAPELOINTI :
1. SYÖTTÖKAAPELI YLHÄÄLTÄ ALHAALTA
2. PÄÄKAAPELIT YLHÄÄLTÄ ALHAALTA KOJEISIIN RIVIL.
3. OHJAUSKAAPELIT YLHÄÄLTÄ ALHAALTA KOJEISIIN RIVIL.

TUNNUSMERKINNÄT :
1. TUNNUSKILVET VALM.NORM. ERILL.OHJE
2. KOJEMERKINNÄT JUOKSEVA KENNOKOHT. ERILL.OHJE

MUUT TIEDOT : _____



LATAUSKESKUS
LJKM25610

Suunn. RS /11.1.2023	Kokonaisuus	Sähköpositio	Työnumero
Tark. MK	Lehti 1/3	Piirustusnumero	
Hyv. JP		3500669	


		11	12	13	14	15	16	17	18	19	20	21	22	23	24	25	26	27	28
		KESKUS					RYHMÄ	OSOITE	TUNNUS	JOHDOTUS	kVA/kW	A / A	HUOM.						
D	muutos																		
E	muutos							01F	OHJAUSSULAKE						10/25A	ENNEN KATKAISIJAA			
F	muutos											Q1	SYÖTTÖKATKAISIJA HAGER			250A			
G				TYÖVIRTALAUKAISIJA (HÄTÄ-SEIS OHJAUS)															
H			0F	VAROKEPESÄT JA ENERGIALAITOKSEN MITTAUS											gG 25A				
I							P1	KANNESSA ANALYSAATTORI MODBUS-VÄYLÄLLÄ (CIRCUTOR CVM-C10-ITF-485-ICT2)											
K								2F	ANALYSAATTORIN JÄNNITETIEDOT						C10				
L								1F	VARAUS YLIAALTOSUODATTIMELLE						C63				
M								3F	LAITETILAN PISTORASIA			C10							
N								10F	ETUVAROKE YLIJÄNNITESUOJALLE						160A				
			U1	YLIJÄNNITESUOJA															


			11	12	13	14	15	16	17	18	19	20	21	22	23	24	25	26	27	28
			KESKUS					RYHMÄ	OSOITE	TUNNUS	JOHDOTUS	kVA/kW	A / A	HUOM.						
D	E	F						4F	LAITETILAN LÄMMITIN					C10						
								5F						C10						
								6F						C10						
								7F						C16						
								8F						C16						
								11F	LATAUSASEMA		Al/Cu Max. 35mm ²			C63						
								12F	LATAUSASEMA		Al/Cu Max. 35mm ²			C63						
								13F	LATAUSASEMA		Al/Cu Max. 35mm ²			C63						
								14F	LATAUSASEMA		Al/Cu Max. 35mm ²			C63						
								15F	LATAUSASEMA		Al/Cu Max. 35mm ²			C63						
								16F	LATAUSASEMA		Al/Cu Max. 35mm ²			C63						
								17F	LATAUSASEMA		Al/Cu Max. 35mm ²			C63						
								18F	LATAUSASEMA		Al/Cu Max. 35mm ²			C63						
								19F	LATAUSASEMA		Al/Cu Max. 35mm ²			C63						
								20F	LATAUSASEMA		Al/Cu Max. 35mm ²			C63						

UTU OY
 AHJONTIE 1, 28400 ULVILA
 Puh. 02-550 800
 www.utu.eu



LATAUSKESKUS
LJKM25610

Suunn. RS /11.1.2023	Kokonaisuus	Sähköpositio	Työnumero
Tark. MK	Lehti 3 / 3	Piirustusnumero	
Hyv. JP		3500669	

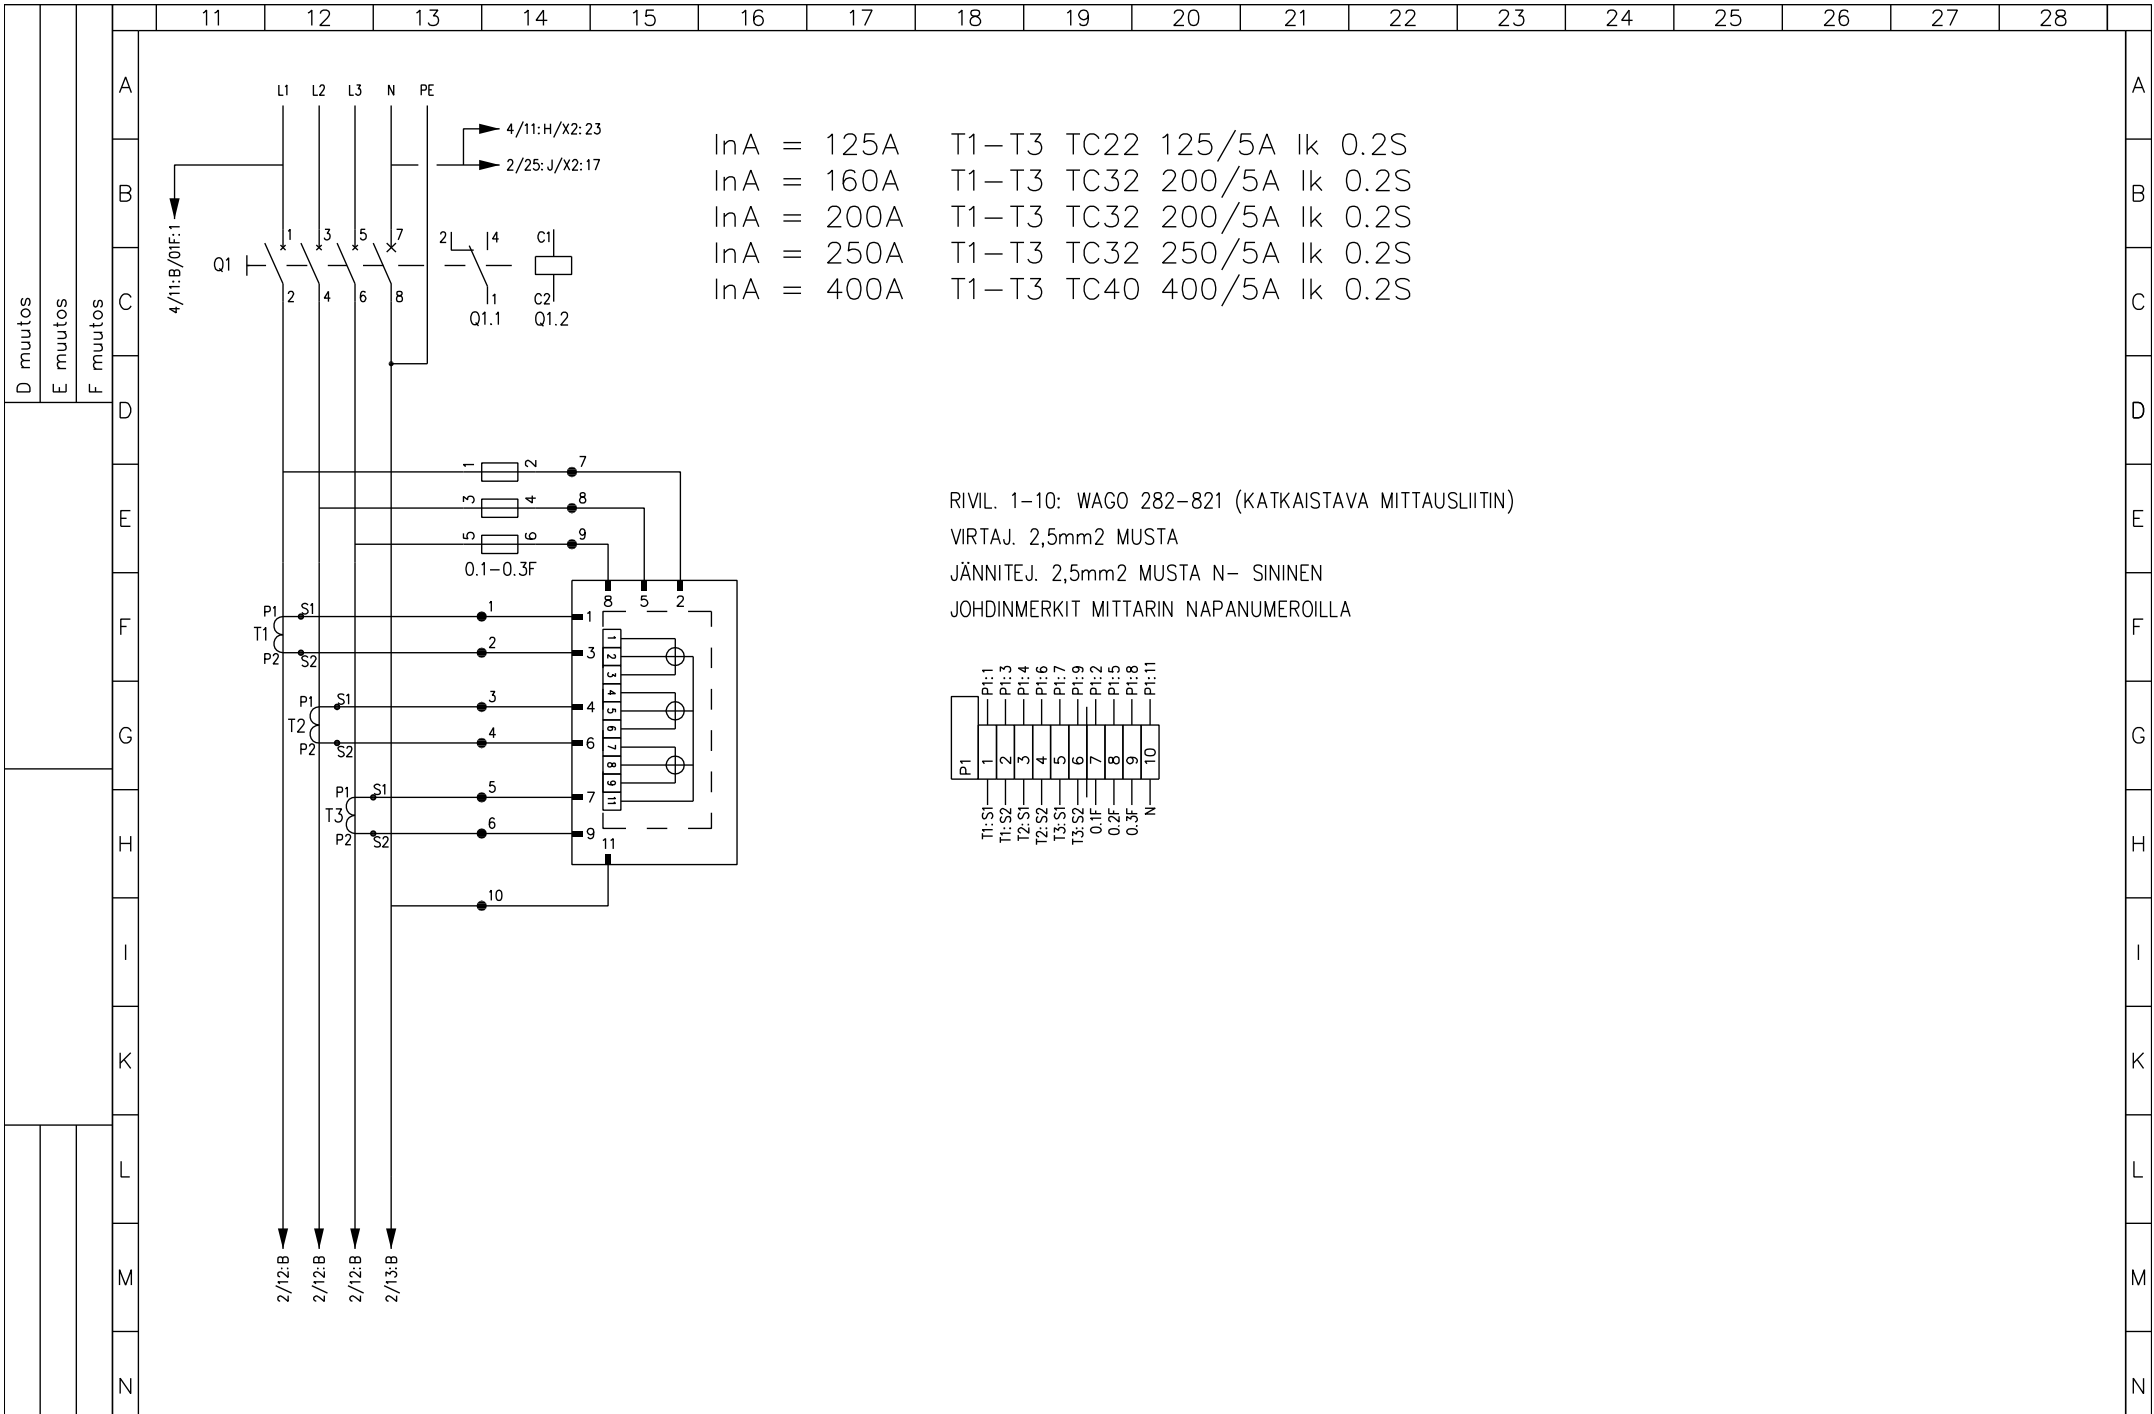


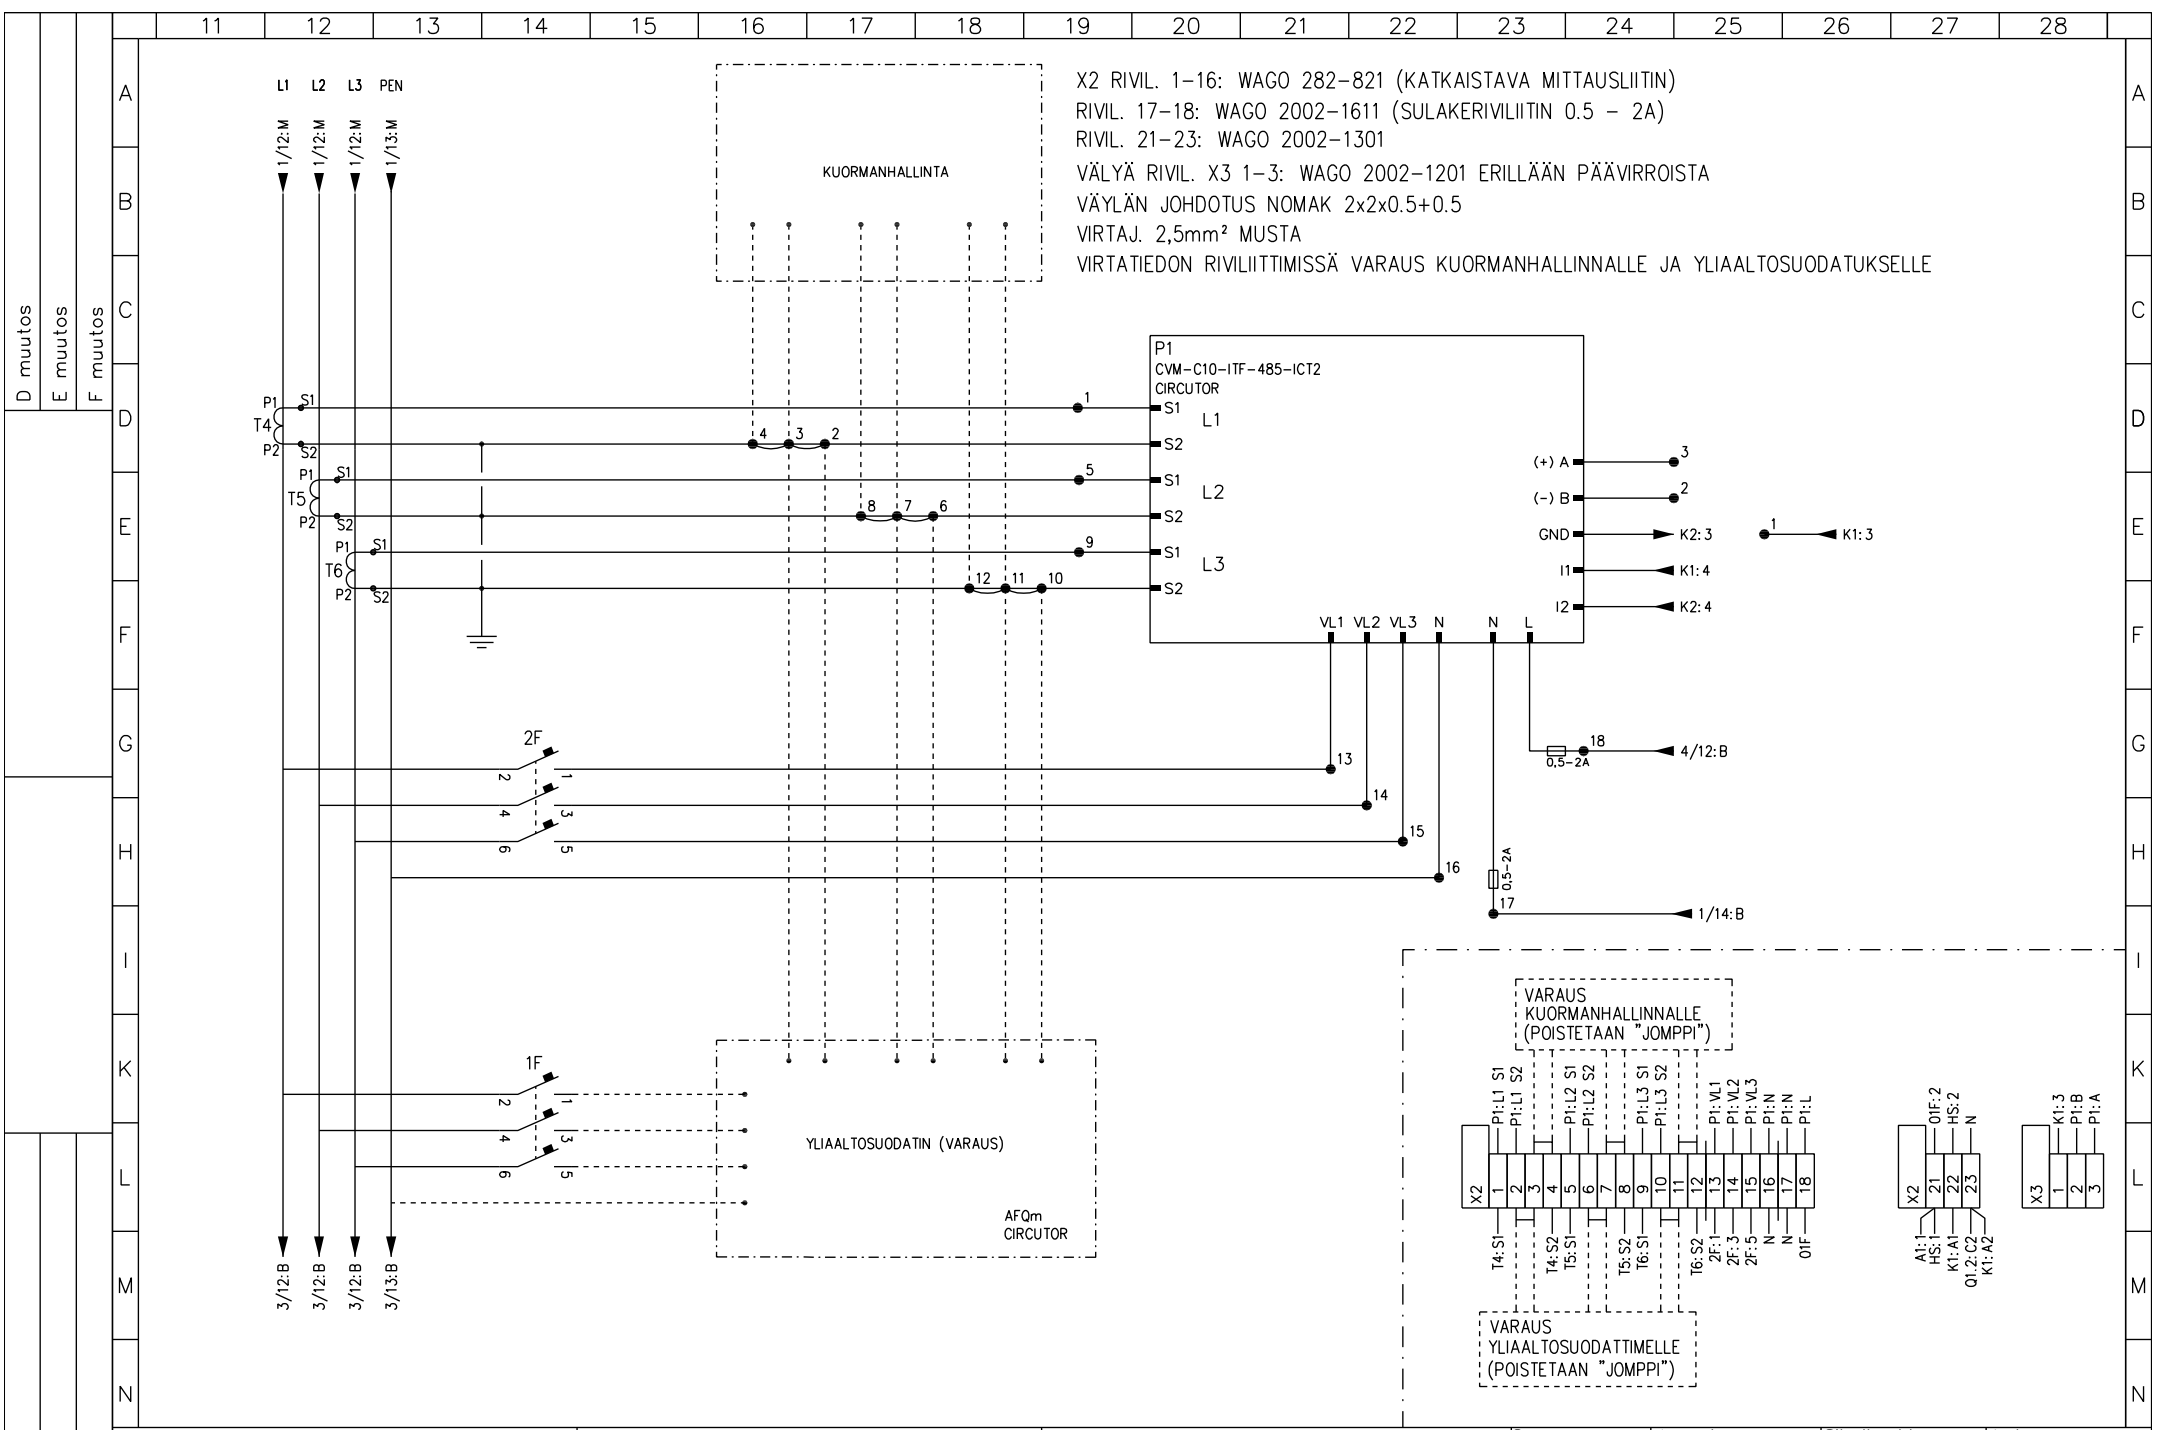

X2 RIVIL. 1-16: WAGO 282-821 (KATKAISTAVA MITTAUSLIITIN)
 RIVIL. 17-18: WAGO 2002-1611 (SULAKERIVILIITIN 0.5 - 2A)
 RIVIL. 21-23: WAGO 2002-1301
 VÄLYÄ RIVIL. X3 1-3: WAGO 2002-1201 ERILLÄÄN PÄÄVIRROISTA
 VÄYLÄN JOHDOTUS NOMAK 2x2x0.5+0.5
 VIRTAJ. 2,5mm² MUSTA
 VIRTATIEDON RIVILIITTIMISSÄ VARAUS KUORMANHALLINNALLE JA YLIAALTOSUODATUKSELLE

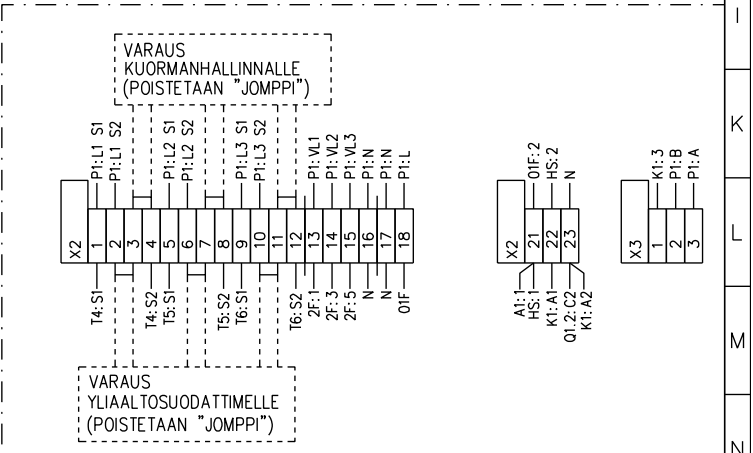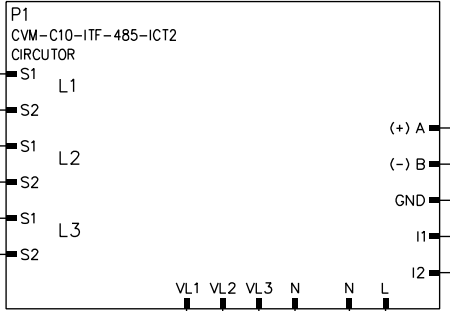

11 12 13 14 15 16 17 18 19 20 21 22 23 24 25 26 27 28

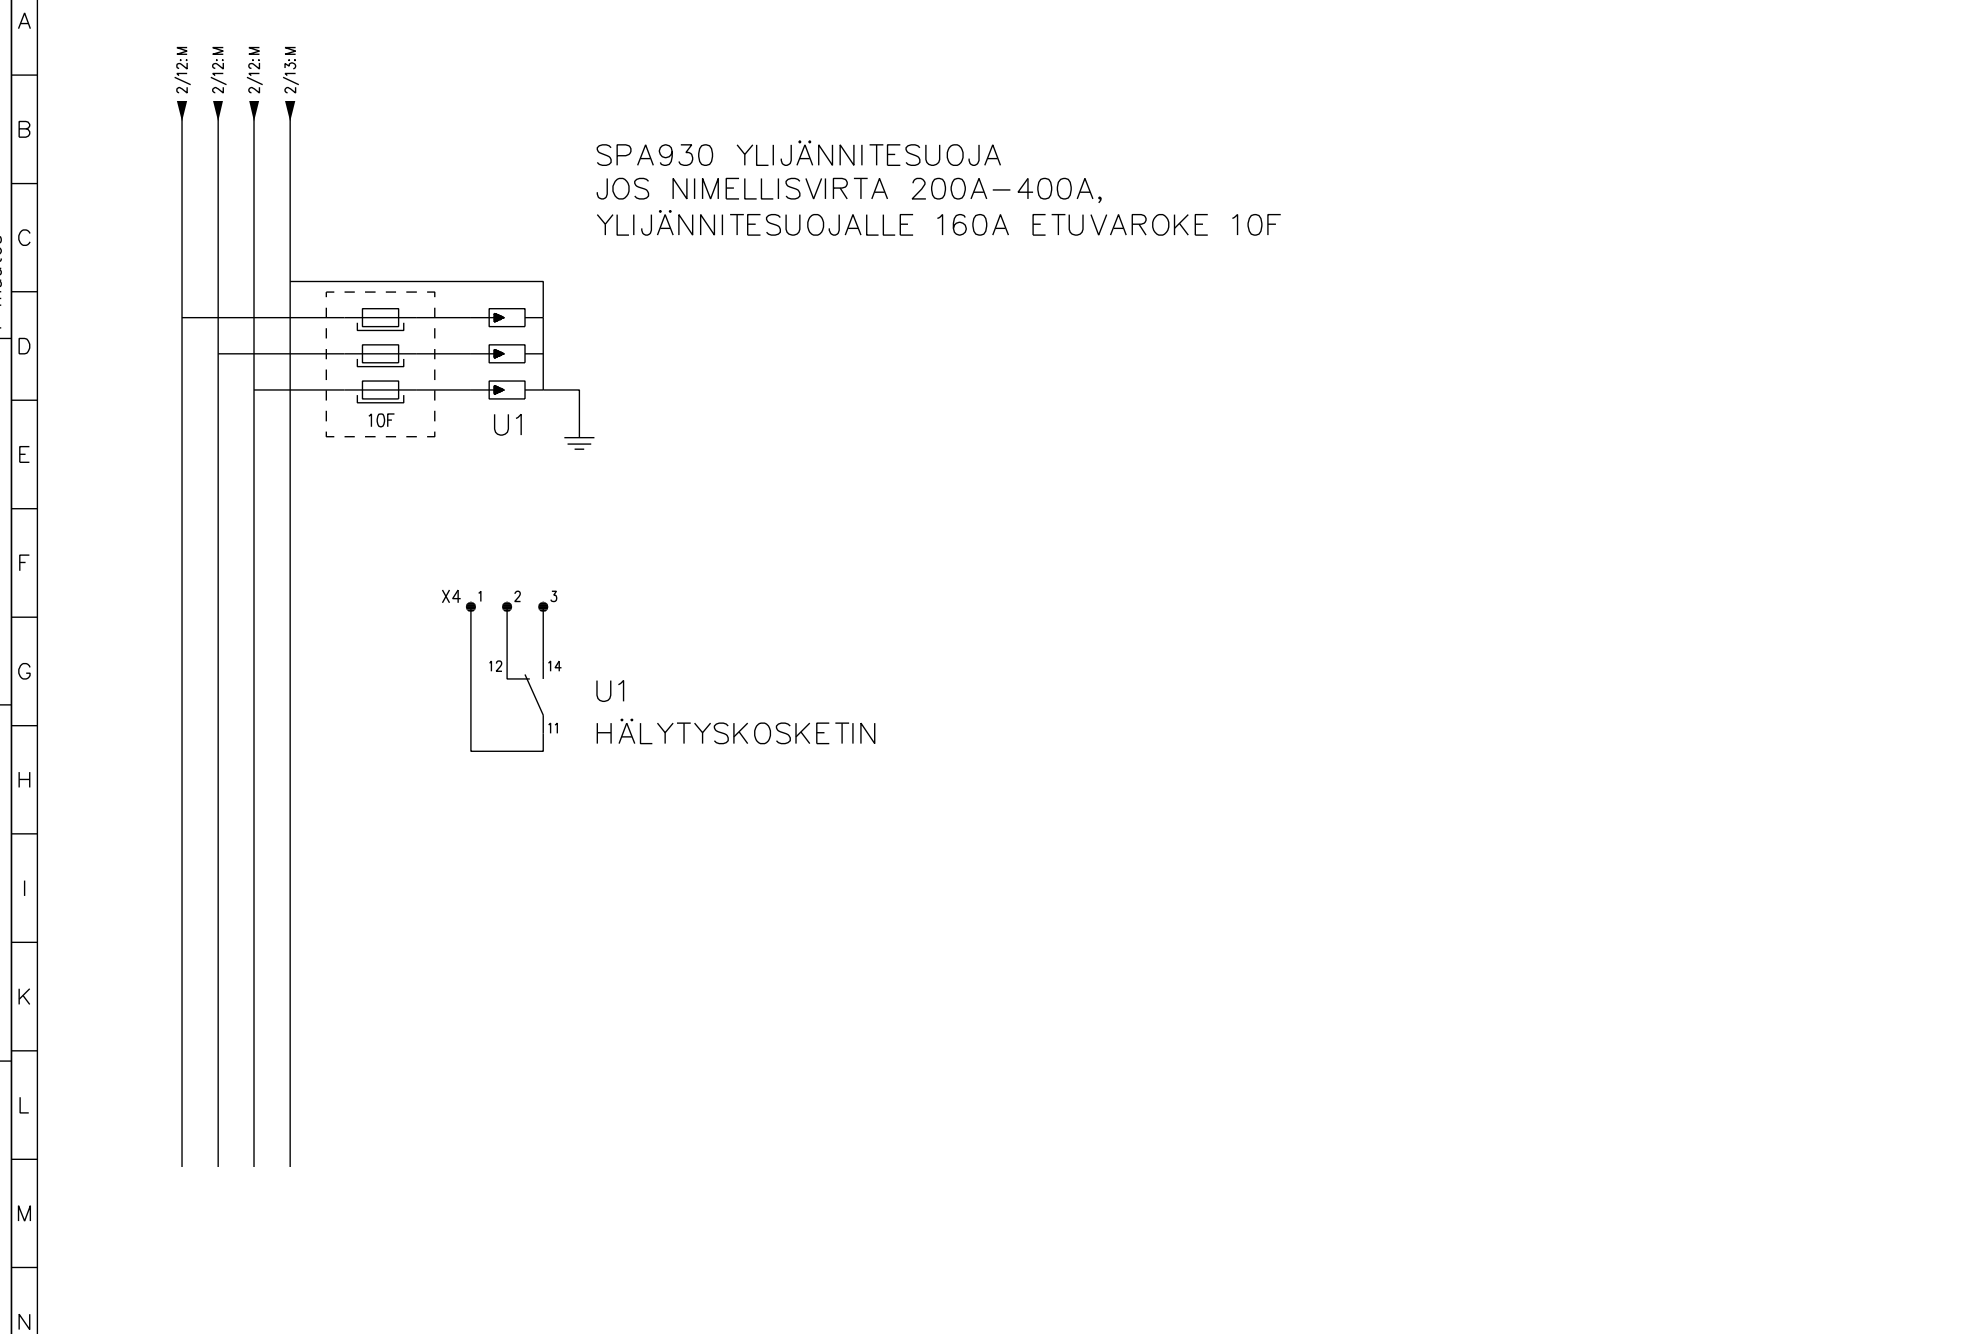


D muutos
 E muutos
 F muutos
 A muutos
 B muutos
 C muutos

UTU OY
 AHJONTIE 1, 28400 ULVILA
 Puh. 02-550 800
 www.utu.eu

PIIRIKAAVIO
 LATAUSKESKUS
 SÄHKÖLAITOKSEN MITTAUKSELLE

Suunn. RS /11.1.2023	Kokonaisuus	Sähköpositio	Arkistotunnus
Tark. MK	Lehti 3 / 4	Piirustusnumero	
Hyy. JP			

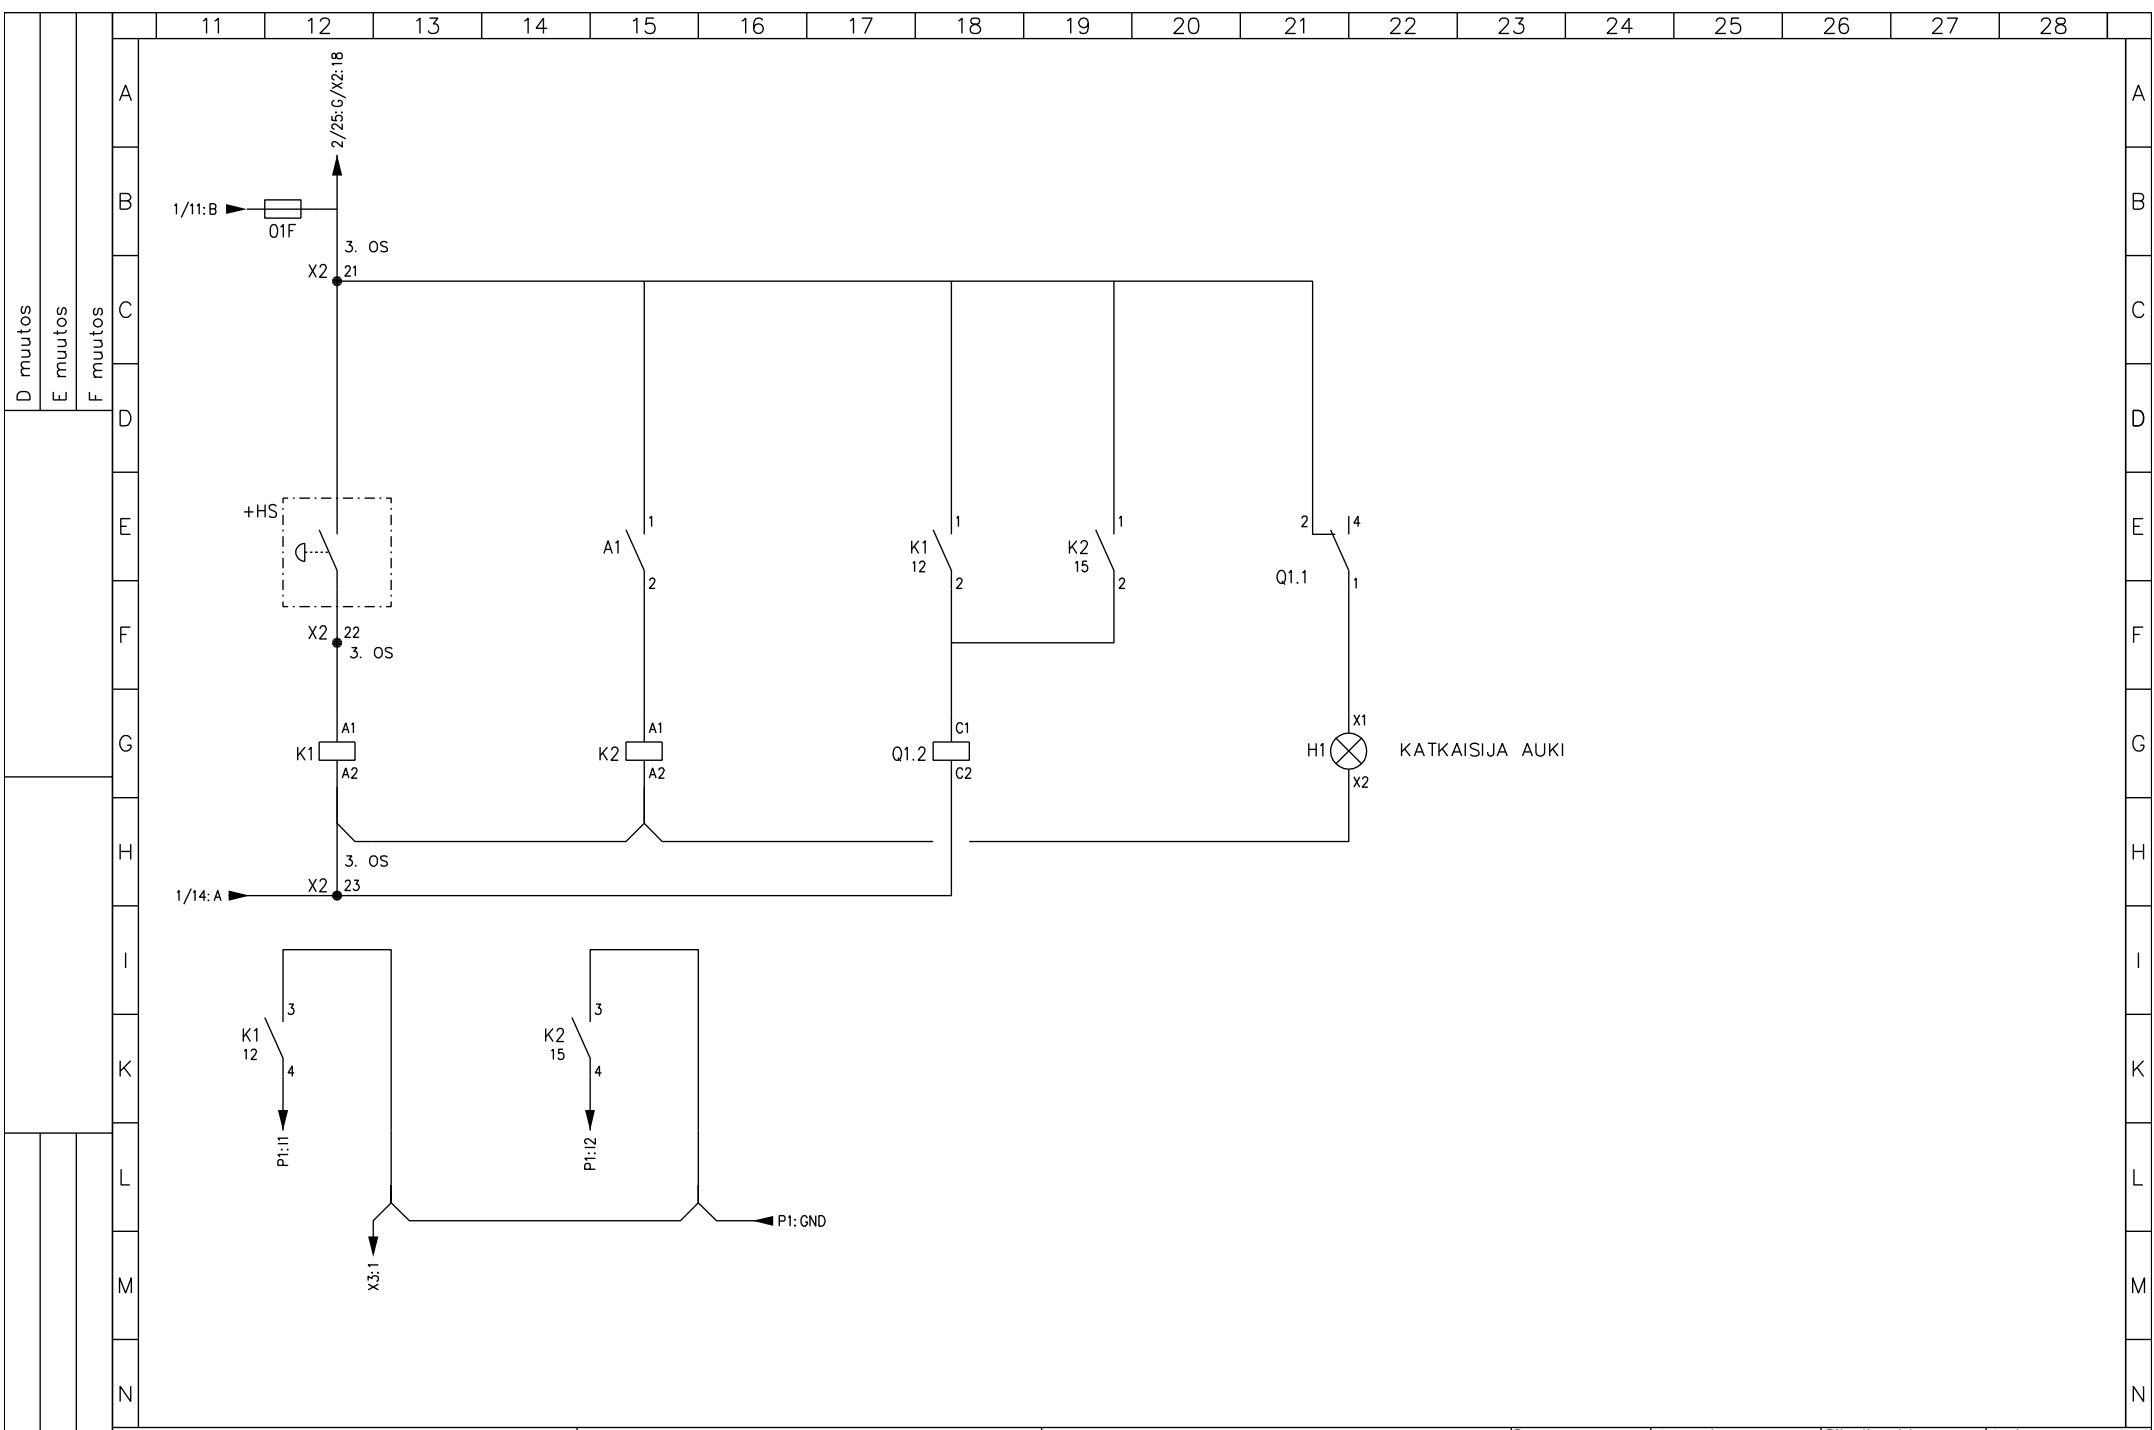

D muutos
E muutos
F muutos

G
H

L
M
N

A muutos
B muutos
C muutos

UTU OY
AHJONTIE 1, 28400 ULVILA
Puh. 02-550 800
www.utu.eu

PIIRIKAAVIO
LATAUSKESKUS
SÄHKÖLAITOKSEN MITTAUKSELLE

Suunn. RS /11.1.2023	Kokonaisuus	Sähköpositio	Arkistotunnus
Tark. MK	Lehti 4 / 4	Piirustusnumero	
Hyv. JP			