



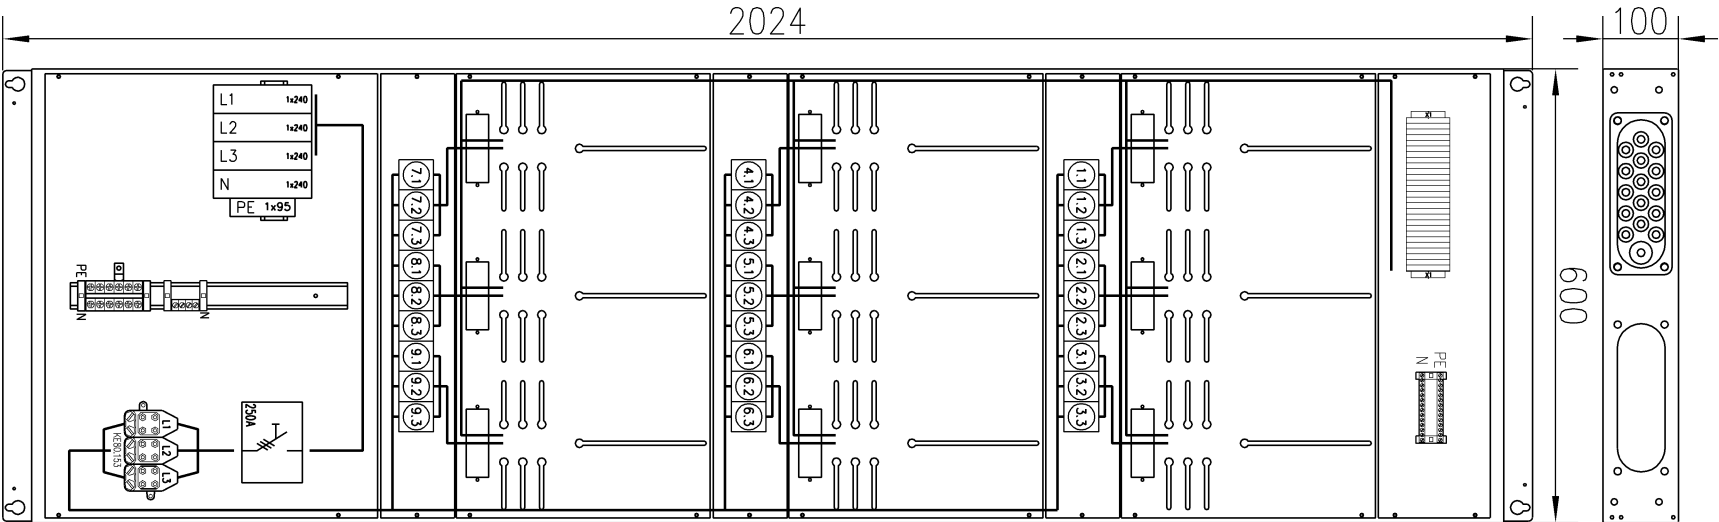


JOHDOTUS	kW	A/A	NIMITYS	NRO
			Pääkytkin	
		250 A		
		/25		1
		/25		2
		/25		3
		/25		4
		/25		5
		/25		6
		/25		7
		/25		8
		/25		9

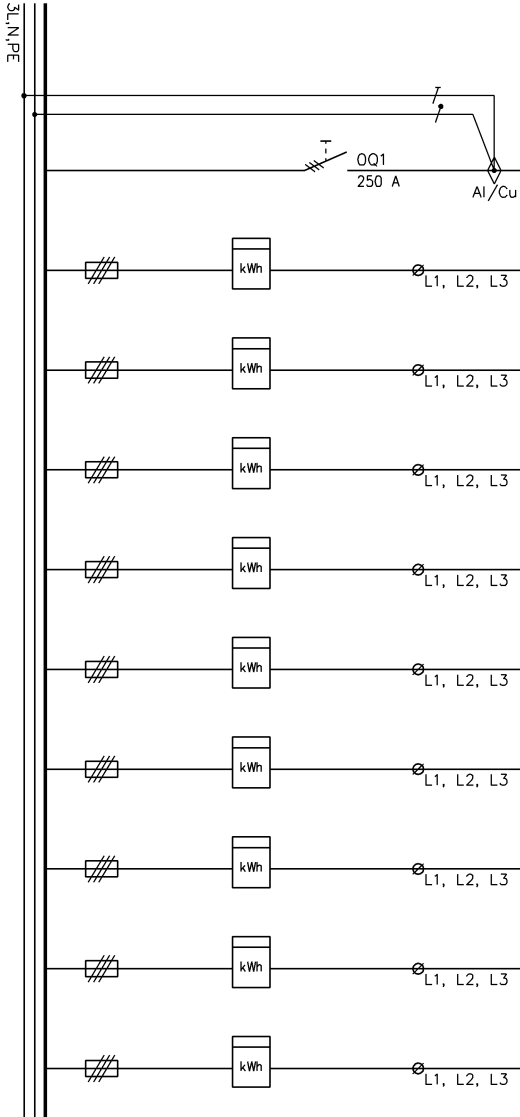

EN 61 439-1,-2		Sähkö n:o		3331456
Malli mirri 250/325.09(A)				
Pl / kW	I _{na} / A	Un / V	Ph / kW	
Kotelointiluokka		IP 20		
Nimellisjännite		U _n 400 V		
Apupiirin nimellisjännite		– V		
Nimellisieristysjännite		U _i 400 V		
Nimellisvirta, keskus		I _{na} 250 A		
Nimellisvirta, piiri		I _{nc} 60 A		
Terminen rojovirta		I _{ew} I _s <10 kA		
Dynaaminen rojovirta		I _{pk} <17 kA		
Nimellinen tosotuskerron		2--3 autom./vuote 0,8		
Nimellistajuuus		50 Hz		
Suojous sähköiskulta		Suojamood. ja kotelointi		
Moodotusjärjestelmä		TN-S järjestelmä		
Ympäristöolot		Normaalit		
EMC--käyttöympäristö		A ja B		
Paino		– kg		

UTU OY			
miri		IP 20	
I _{na}	250 A	I _{cw}	<10 kA
Un	400 V	I _{pk}	<17 kA
CE		EN 61439-1,-2	

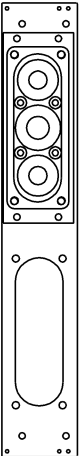

UTU OY		Urakoitsija		Kohde		Suunn. RP		Pvm. 11.1.2019		KOKOONPANOKUVA		Lehti 1/1		Arkistotunnus	
AHJONTIE 1, 28401 ULVILA						Tark. JK		Muutos		Keskustunnus		Pir. n:o		3331456	
Puh. 02-550 800						Hyv. PK		Sinde 1:10 (A3)							