
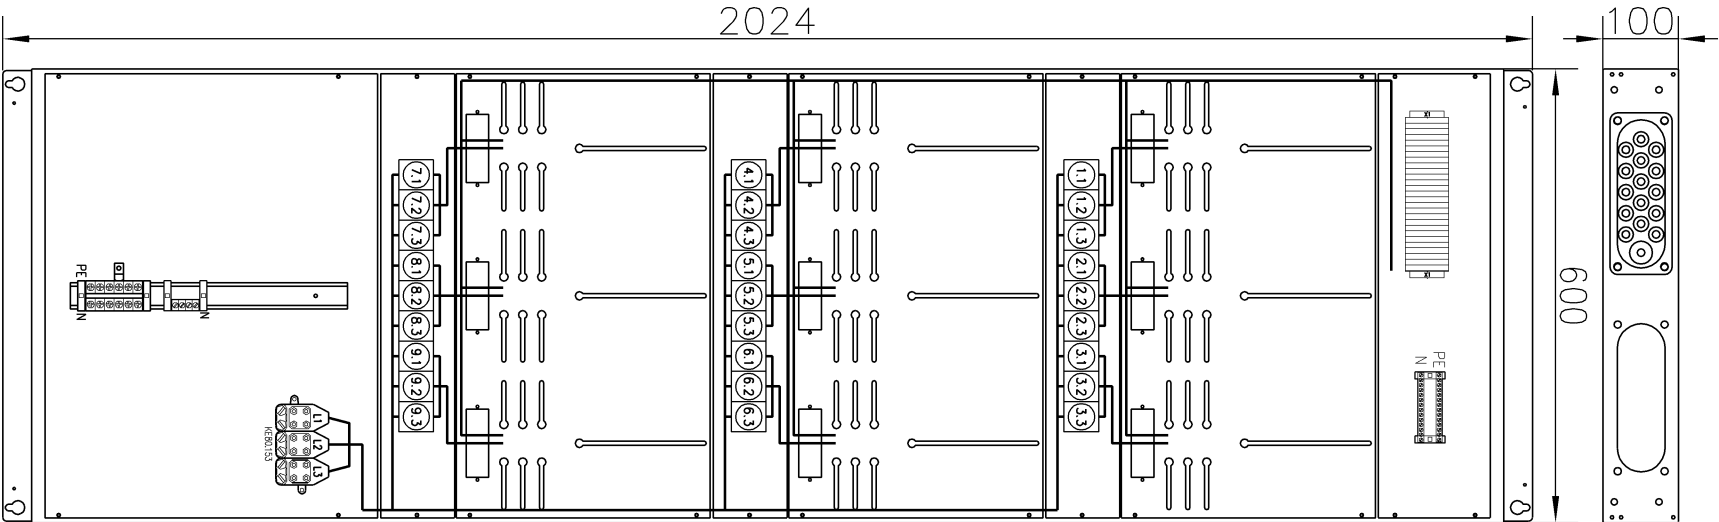


JOHDOTUS	kW	A/A	NIMITYS	NRO
			Syöttö	
		/25		1
		/25		2
		/25		3
		/25		4
		/25		5
		/25		6
		/25		7
		/25		8
		/25		9

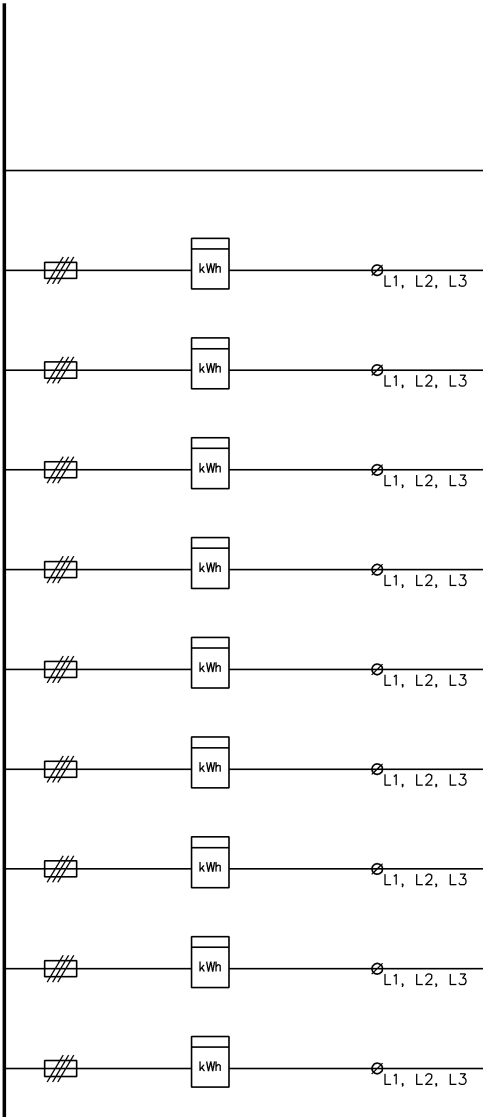

EN 61 439-1,-2		Sähkö n:o		3331468
Malli mirri 325.09(A)				
Pl / kW	I _{na} / A	Un / V	Ph / kW	
Kotelointiluokka			IP 20	
Nimellisjännite	U _n		400 V	
Apupiirin nimellisjännite	- V			
Nimellisieristysjännite	U _i		400 V	
Nimellisvirta, keskus	I _{na}		250 A	
Nimellisvirta, piiri	I _{nc}		60 A	
Terminen rajoitusta	I _{cw} I _{ts}		<10 kA	
Dynaaminen rajoitusta	I _{pk}		<17 kA	
Nimellinen tosotuskerron	2--3 autom./vuote		0,8	
Nimellistajuuus	50 Hz			
Suojous sähköskulta	Suojomood. ja kotelointi			
Moodotusjärjestelmä	TN-S järjestelmä			
Ympäristöolot	Normaalit			
EMC-käyttöympäristö	A ja B			
Paino	- kg			

UTU OY			
mirri		IP 20	
IaA	250 A	Icw	<10 kA
Un	400 V	Ipk	<17 kA
CE		FI	
EN 61439-1,-2			

UTU OY AHJONTIE 1, 28401 ULVILA Puh. 02-550 800	Urakoitsija	Kohde	Suunn. RP	Pvm. 11.1.2019	KOKOONPANOKUVA	Lehti 1/1	Arkistotunnus
			Tark. JK	Muutos	Keskustunnus	Pir. n:o	
			Hyv. PK	Suinde 1:10 (A3)		3331468	