


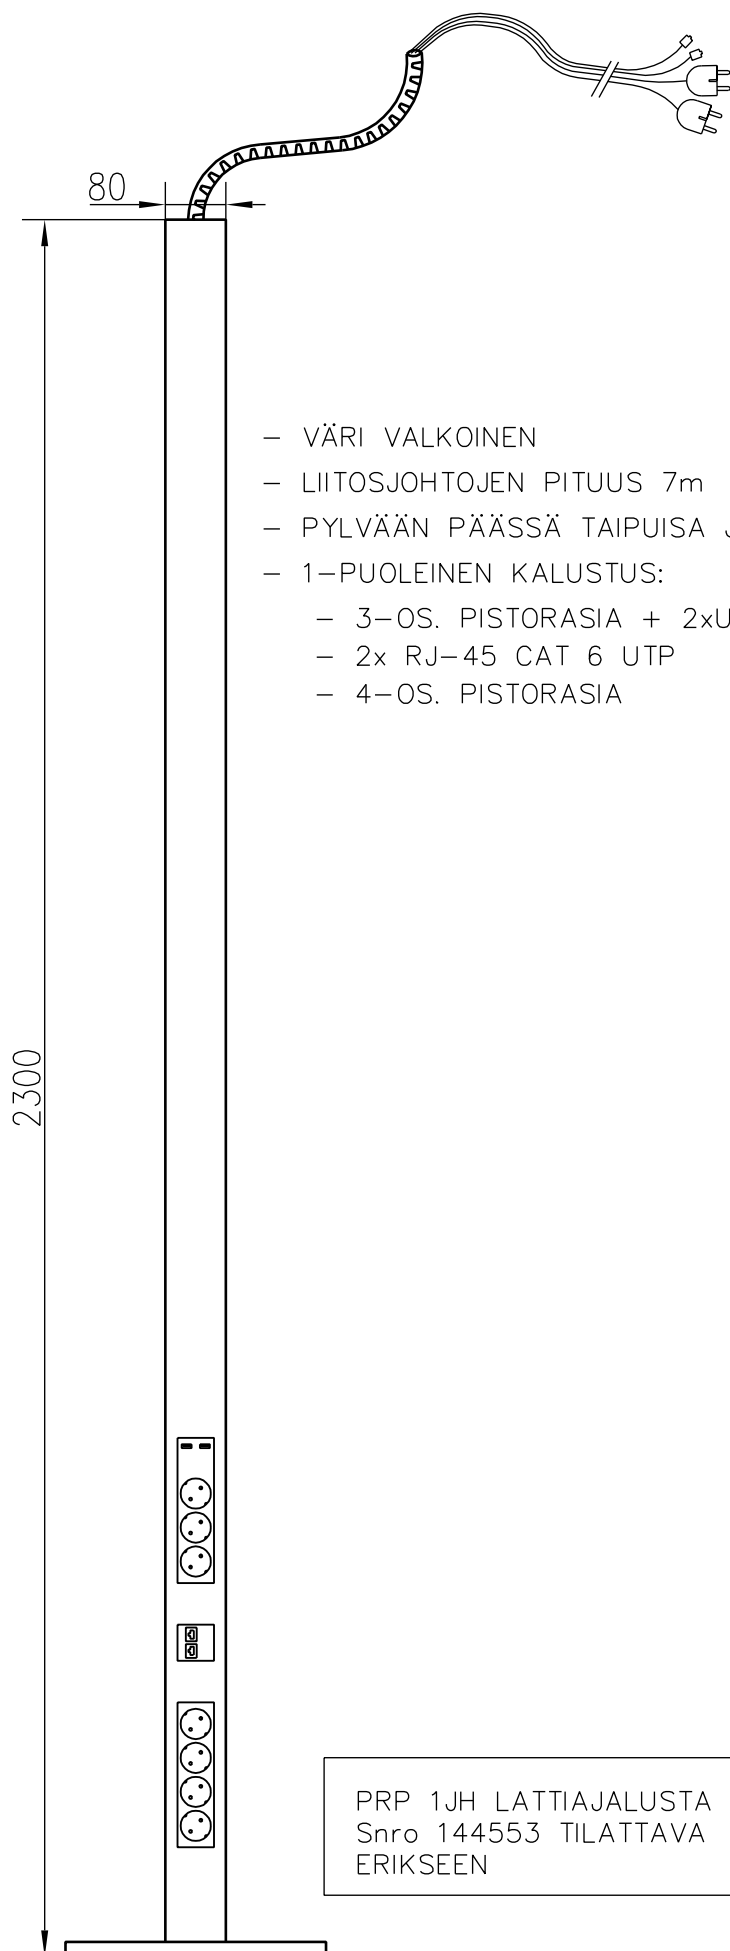

- VÄRI VALKOINEN
- LIITOSJOHTOJEN PITUUS 7m
- PYLVÄÄN PÄÄSSÄ TAIPUIVA JOHTOSUOJA
- 1-PUOLEINEN KALUSTUS:
 - 3-OS. PISTORASIA + 2xUSB
 - 2x RJ-45 CAT 6 UTP
 - 4-OS. PISTORASIA

PRP 1JH LATTIAJALUSTA
Snro 144553 TILATTAVA
ERIKSEEN