


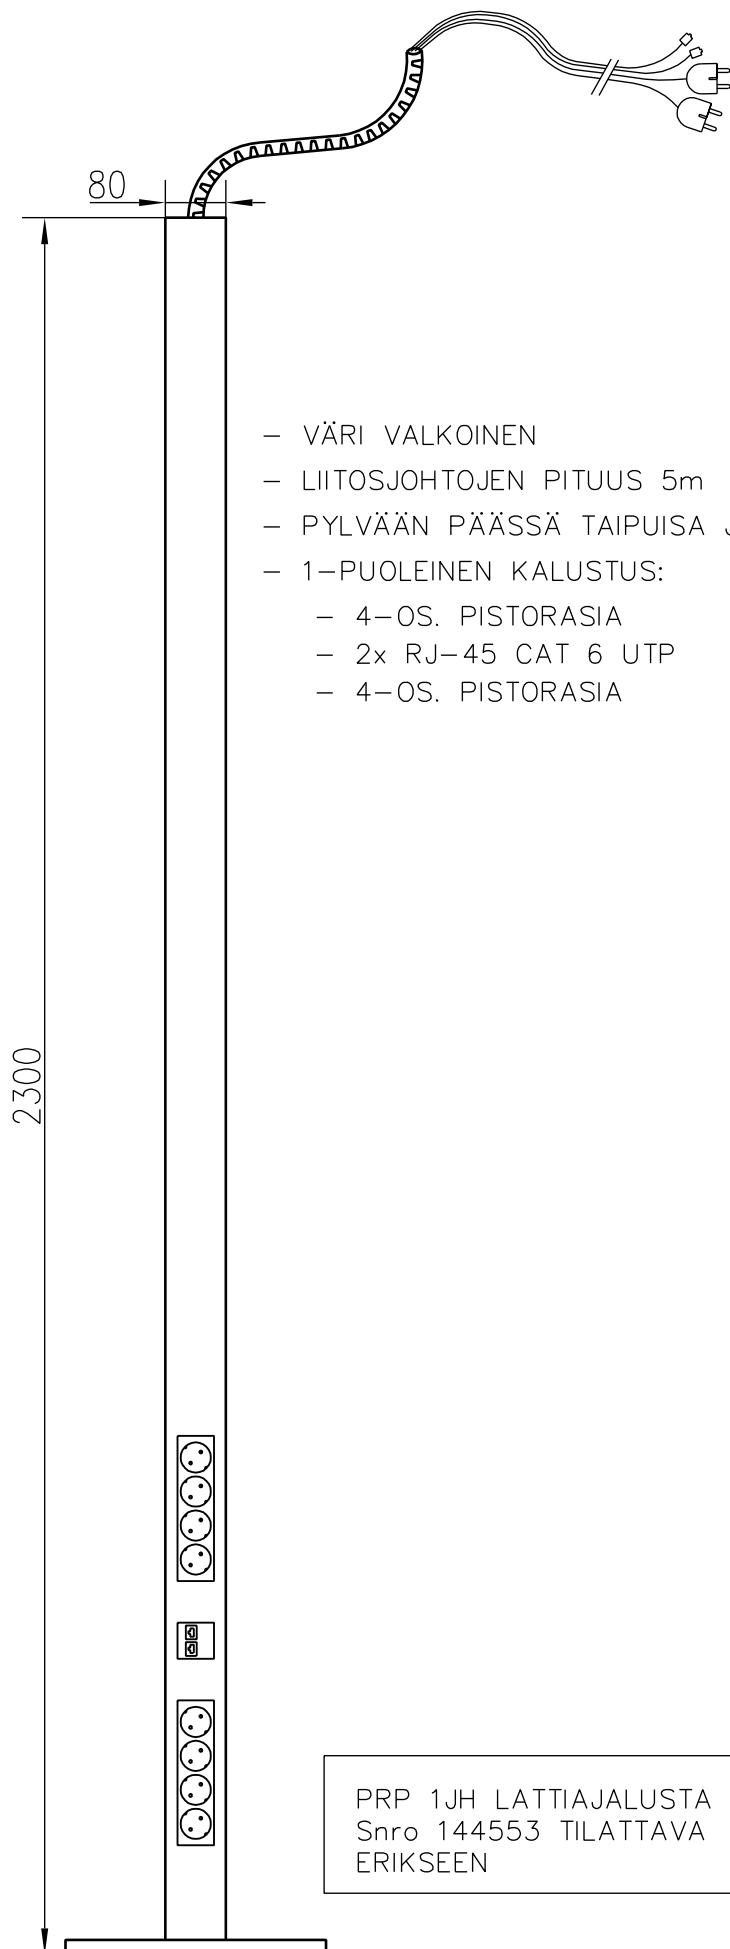

- VÄRI VALKOINEN
- LIITOSJOHTOJEN PITUUS 5m
- PYLVÄÄN PÄÄSSÄ TAIPUIISA JOHTOSUOJA
- 1-PUOLEINEN KALUSTUS:
  - 4-OS. PISTORASIA
  - 2x RJ-45 CAT 6 UTP
  - 4-OS. PISTORASIA

PRP 1JH LATTIAJALUSTA  
Snro 144553 TILATTAVA  
ERIKSEEN



**UTU OY**

AHJONTIE 1, 28400 ULVILA  
Puh. 02-550 800  
www.utu.eu

|        |    |        |           |                |           |               |
|--------|----|--------|-----------|----------------|-----------|---------------|
| Suunn. | RP | Pvm.   | 29.3.2022 | KOKOONPANOKUVA | Lehti 1/1 | Arkistotunnus |
| Tark.  | JK | Muutos |           | Keskustunnus   | Piir. n:o |               |
| Hyv.   | JP | Suhde  | 1:10 (A4) | PRP 424        |           | 1444513       |