


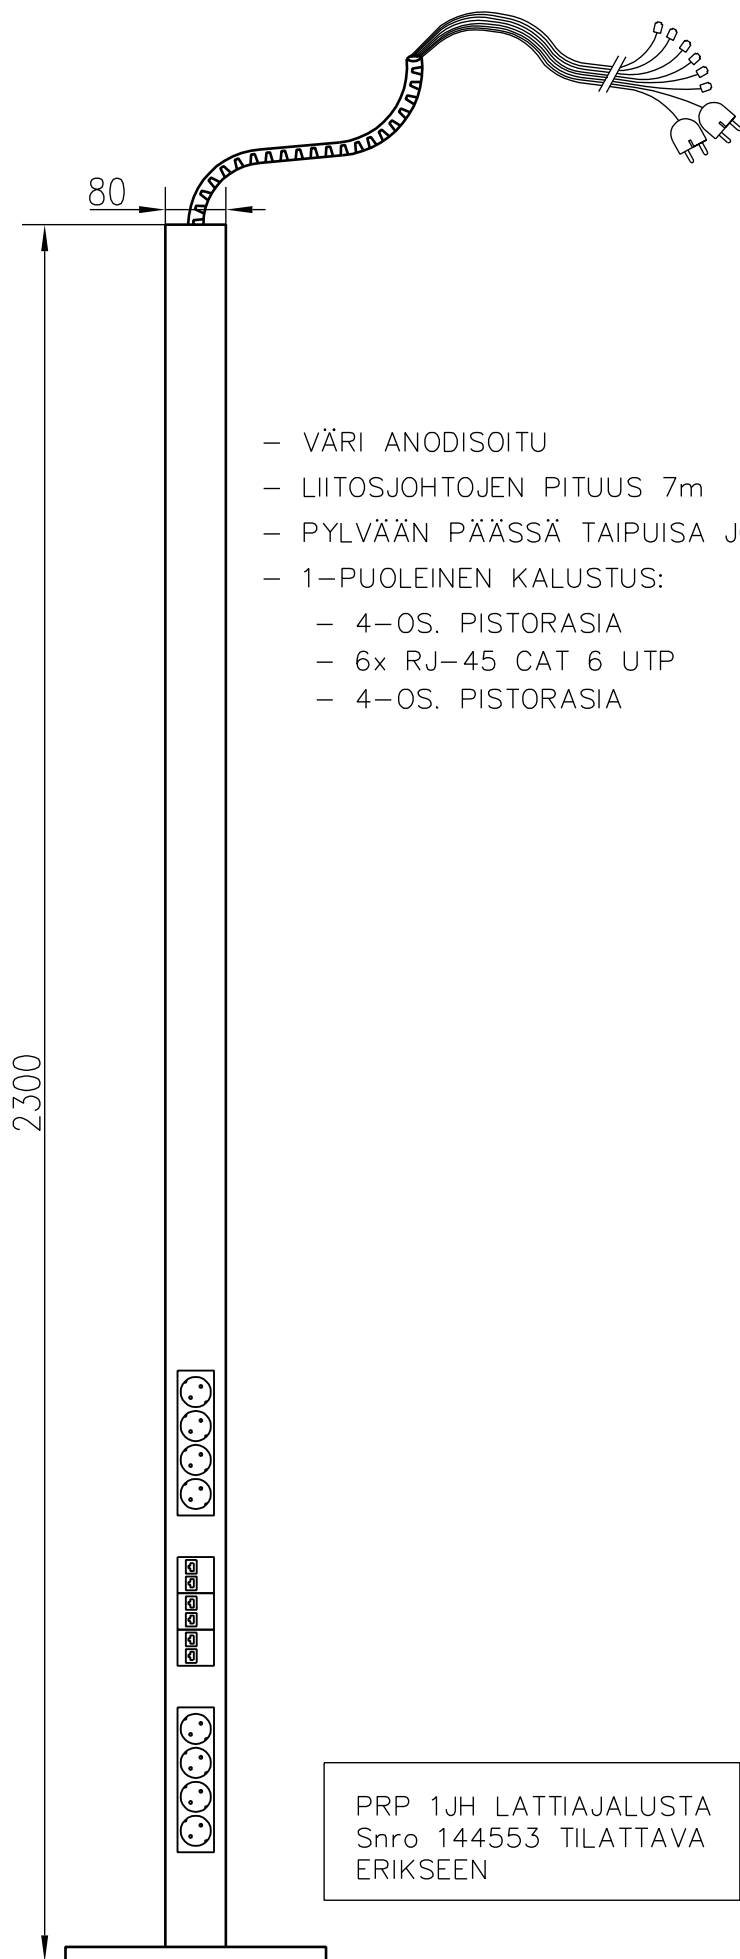

- VÄRI ANODISOITU
- LIITOSJOHTOJEN PITUUS 7m
- PYLVÄÄN PÄÄSSÄ TAIPUISA JOHTOSUOJA
- 1-PUOLEINEN KALUSTUS:
 - 4-OS. PISTORASIA
 - 6x RJ-45 CAT 6 UTP
 - 4-OS. PISTORASIA

PRP 1JH LATTIAJALUSTA
Snro 144553 TILATTAVA
ERIKSEEN



UTU OY

AHJONTIE 1, 28400 ULVILA
Puh. 02-550 800
www.utu.eu

Suunn.	RP	Pvm.	29.3.2022	KOKOONPANOKUVA	Lehti 1/1	Arkistotunnus
Tark.	JK	Muutos		Keskustunnus	Piir. n:o	
Hyv.	JP	Suhde	1:10 (A4)	PRP 464-7A		1444510