


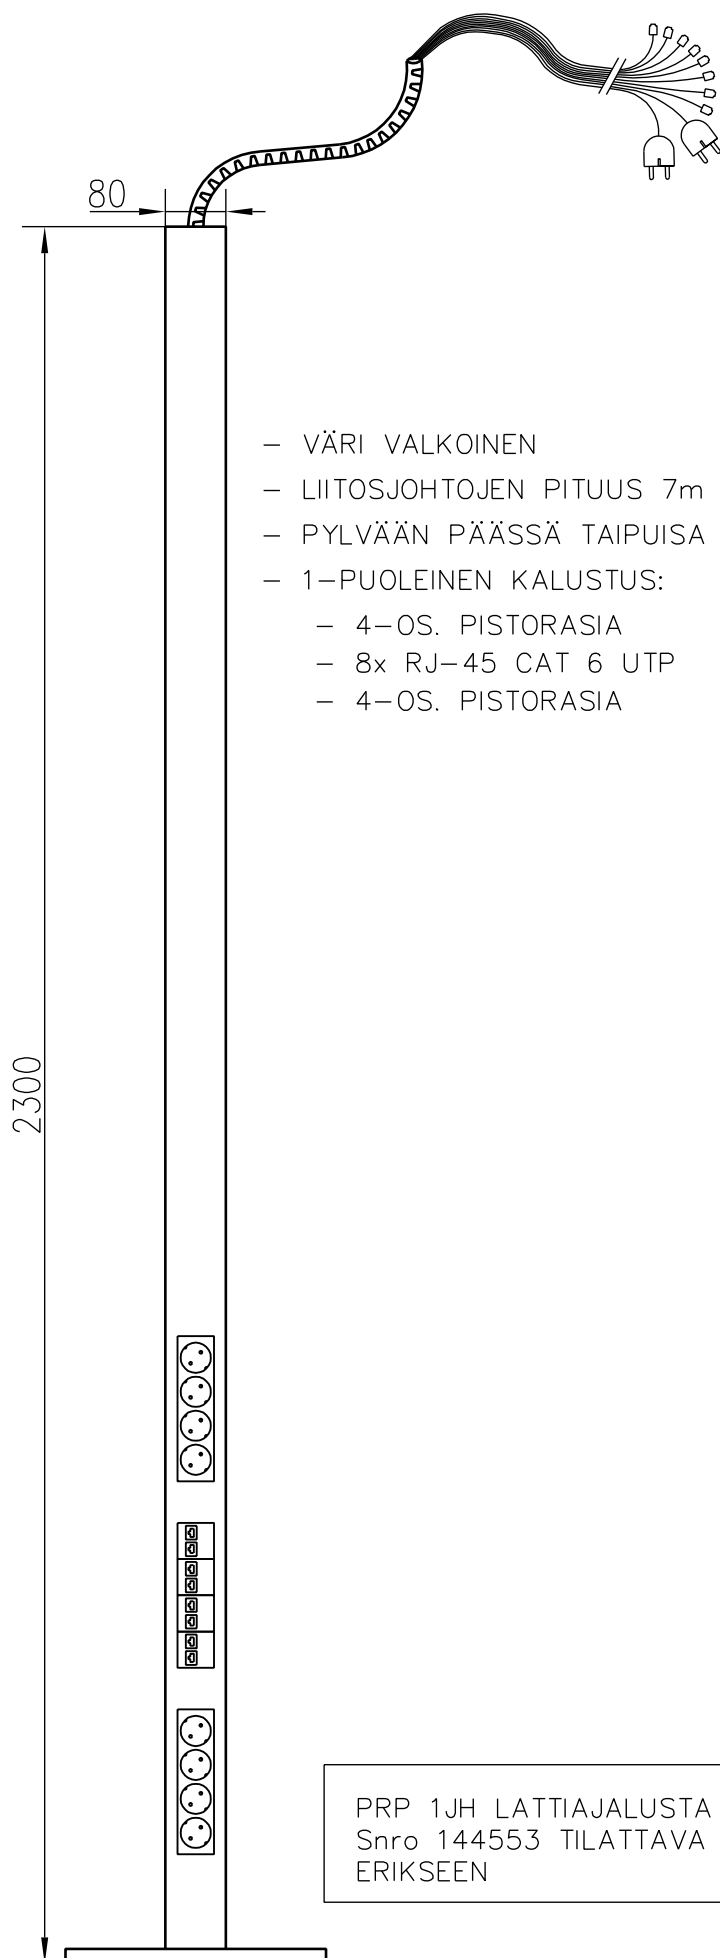

- VÄRI VALKOINEN
- LIITOSJOHTOJEN PITUUS 7m
- PYLVÄÄN PÄÄSSÄ TAIPUIISA JOHTOSUOJA
- 1-PUOLEINEN KALUSTUS:
 - 4-OS. PISTORASIA
 - 8x RJ-45 CAT 6 UTP
 - 4-OS. PISTORASIA

PRP 1JH LATTIAJALUSTA
Snro 144553 TILATTAVA
ERIKSEEN