


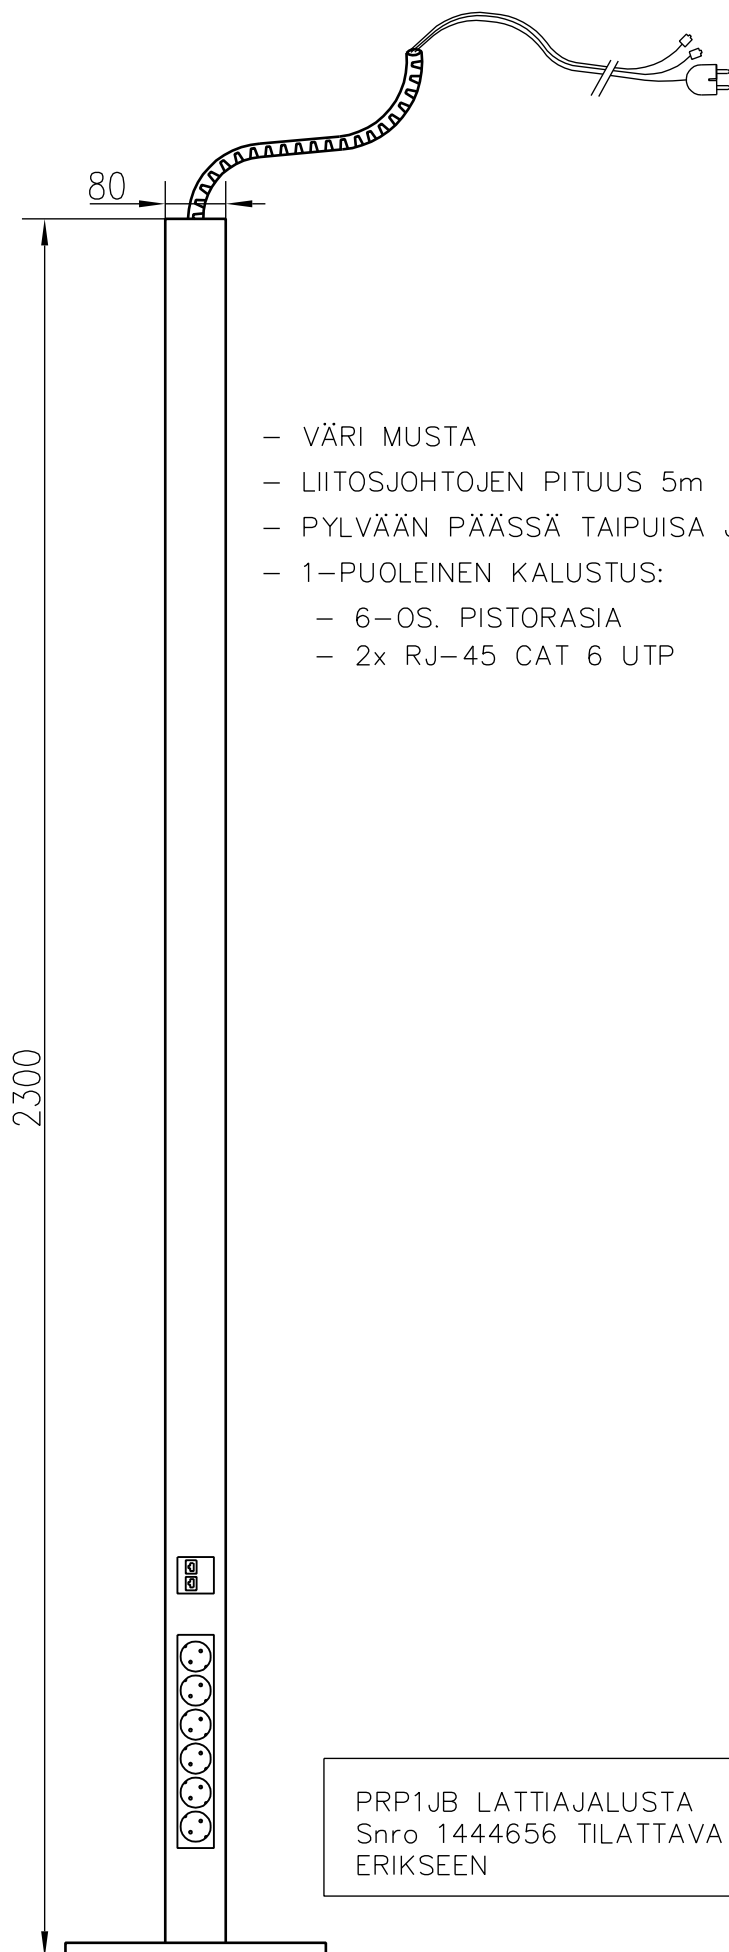

- VÄRI MUSTA
- LIITOSJOHTOJEN PITUUS 5m
- PYLVÄÄN PÄÄSSÄ TAIPUISA JOHTOSUOJA
- 1-PUOLEINEN KALUSTUS:
  - 6-OS. PISTORASIA
  - 2x RJ-45 CAT 6 UTP

PRP1JB LATTIAJALUSTA  
Snro 1444656 TILATTAVA  
ERIKSEEN



**UTU OY**

AHJONTIE 1, 28400 ULVILA  
Puh. 02-550 800  
www.utu.eu

Suunn. JK

Tark. JK

Hyv. JK

Pvm. 12.4.2023

Muutos

Suhde 1:10 (A4)

KOKOONPANOKUVA

Keskustunnus

PRP620B

Lehti 1/1

Piir. n:o

Arkistotunnus

1444652