

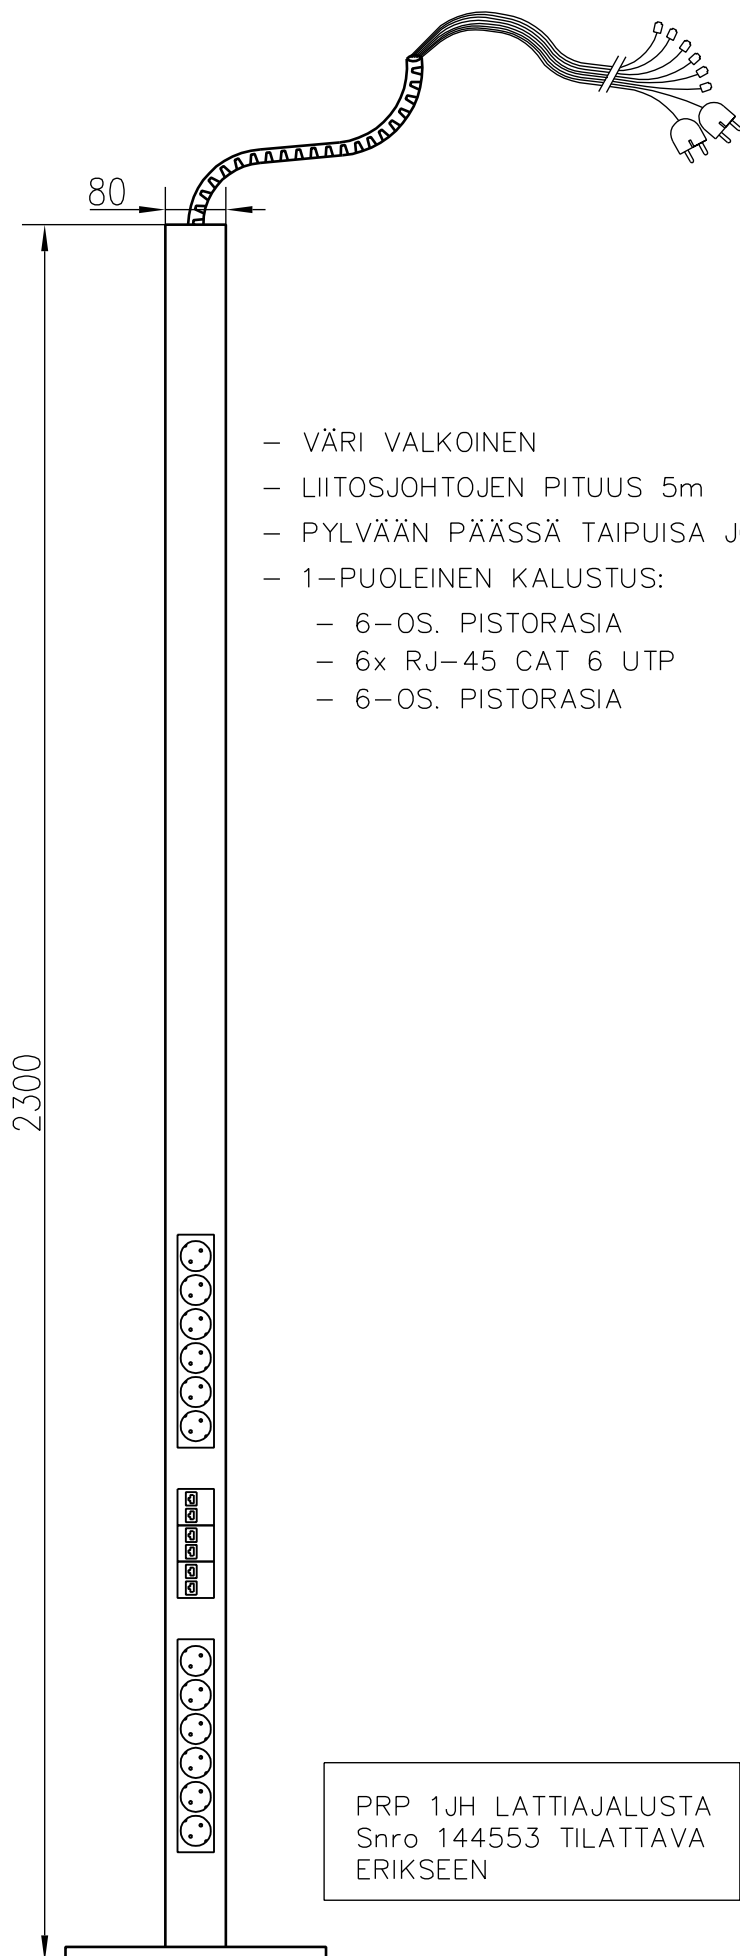


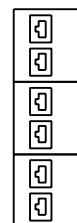

- VÄRI VALKOINEN
- LIITOSJOHTOJEN PITUUS 5m
- PYLVÄÄN PÄÄSSÄ TAIPUIISA JOHTOSUOJA
- 1-PUOLEINEN KALUSTUS:
 - 6-OS. PISTORASIA
 - 6x RJ-45 CAT 6 UTP
 - 6-OS. PISTORASIA

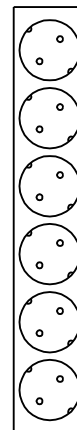

PRP 1JH LATTIAJALUSTA
Snro 144553 TILATTAVA
ERIKSEEN