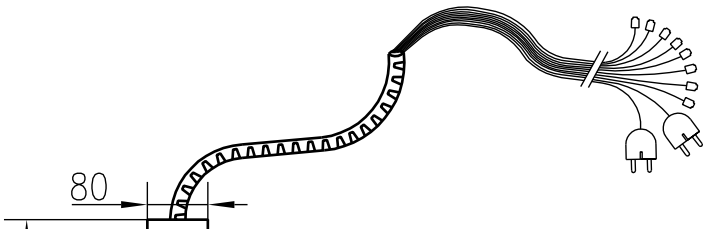

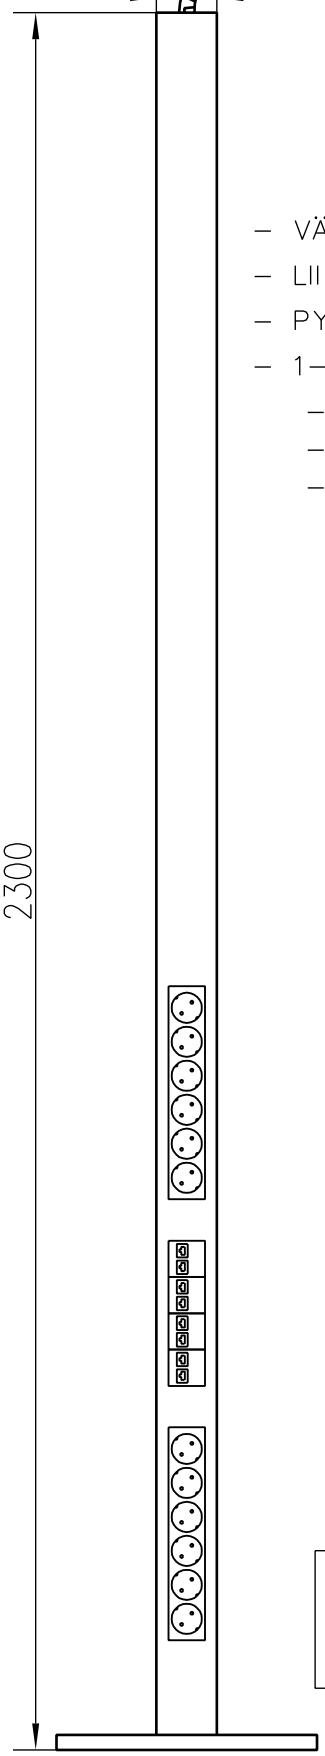

- VÄRI VALKOINEN
- LIITOSJOHTOJEN PITUUS 5m
- PYLVÄÄN PÄÄSSÄ TAIPUISA JOHTOSUOJA
- 1–PUOLEINEN KALUSTUS:
  - 6–OS. PISTORASIA
  - 8x RJ–45 CAT 6 UTP
  - 6–OS. PISTORASIA

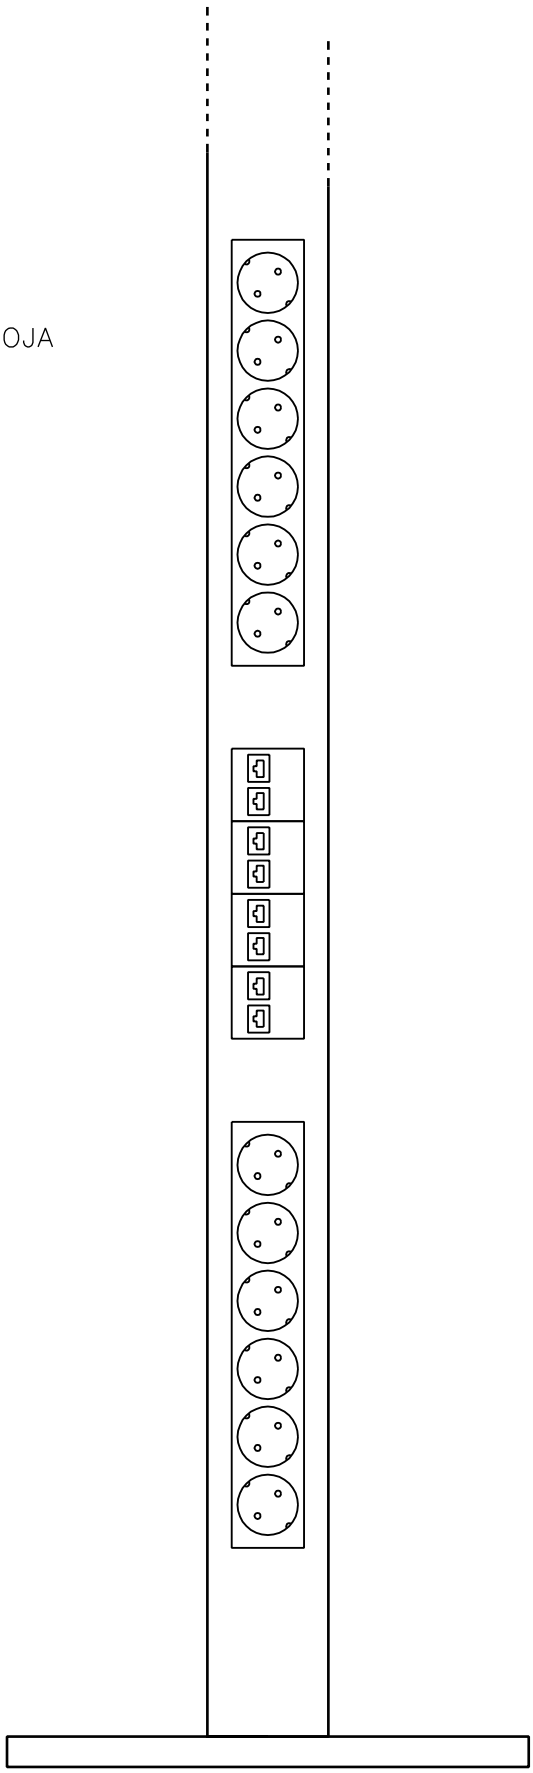

PRP 1JH LATTIAJALUSTA
Snro 1444553 TILATTAVA
ERIKSEEN

UTU OY
AHJONTIE 1, 28400 ULVILA
Puh. 02–550 800
www.utugroup.com

Suunn. RP	Pvm. 29.3.2022	KOKOONPANOKUVA	Lehti 1/1	Arkistotunnus	
Tark. JK	Muutos	Keskustunnus	Piir. n:o		
Hyv. JP	Suhde 1:10 (A4)	PRP 686	1444547		