
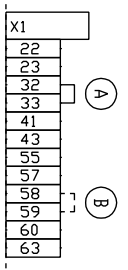


(A) TEHONRAJOTUKSEN OLESSA KÄYTÖSSÄ RIVILIITTIMIEN 32 JA 33 YHDISTYSENNKKI POISTETTAVA

(B) JOS TOITEUJETAAN KAHDELLA TERMOSTAATILLA YHDISTETTÄÄN RIVILIITTIMET 58 JA 59, SEKÄ POISTETAAN TERMOSTAATTI IS22 TAI IS23

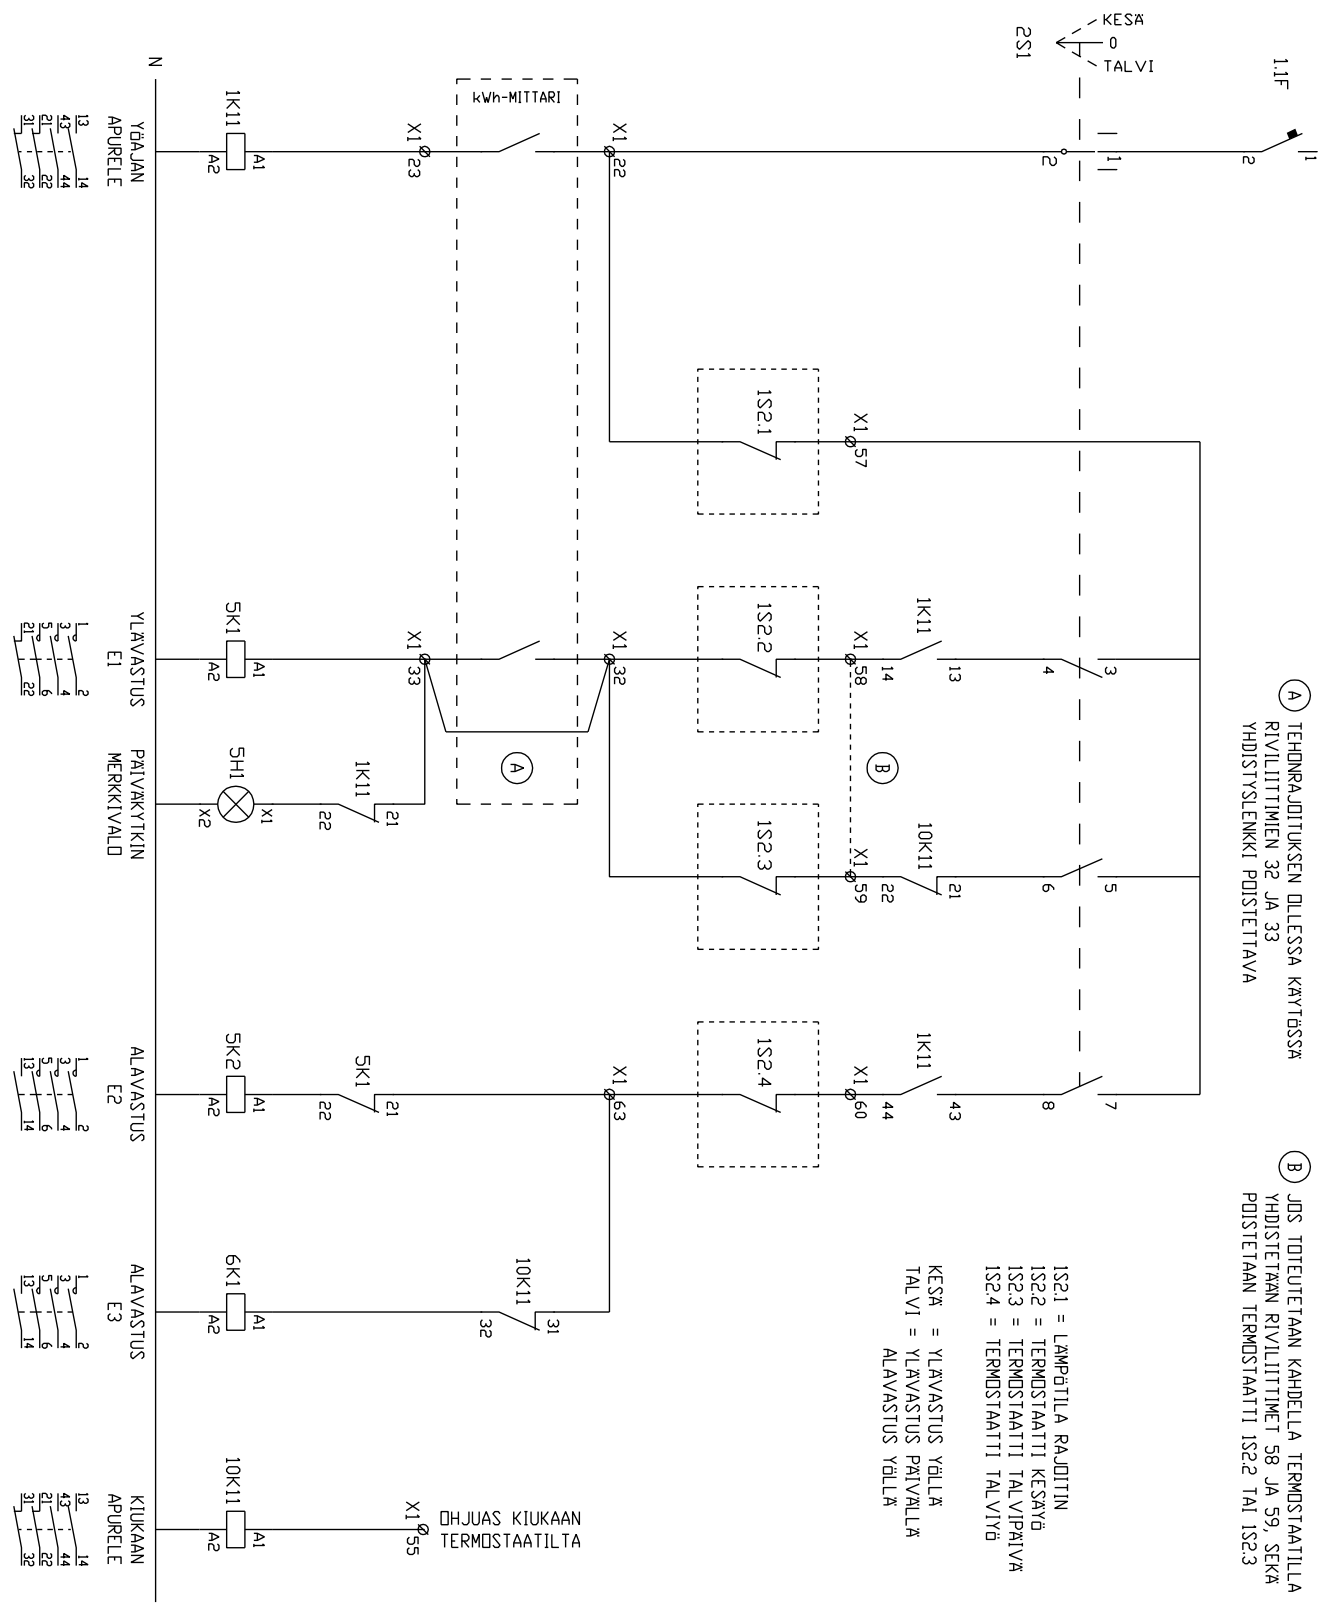

Suunn.	JJK	Pvm	Piir. tyyppi
Tekn.	TV	Muutos	Keskusteluun
Hv.	PK	Sähkö	

18.12.2012	20.5.2025
------------	-----------

1 / 1	Arkkistoluonnus
-------	-----------------