
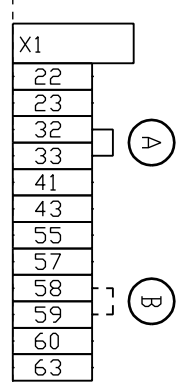


(A) TEHONRAJITUKSEN OLESSA KÄYTTÖSSÄ RIVILIITTIMIEN 32 JA 33 YHDISTYSLENKKI POISTETTAVA

(B) JOS TOTEUTETAAN KAHDILLA TERMOSTAATILLA YHDISTETTÄÄN RIVILIITTIMET 58 JA 59, SEKÄ POISTETAAN TERMOSTAATTI IS2.2 TAI IS2.3

IS2.1 = LAMPÄTILIA RAJOTTIN
 IS2.2 = TERMOSTAATTI KESÄYÖ
 IS2.3 = TERMOSTAATTI TALVIPÄIVÄ
 IS2.4 = TERMOSTAATTI TALVIYÖ
 KESÄ = YLÄVASTUS YÖLLÄ
 TALVI = YLÄVASTUS PÄIVÄLLÄ
 ALAVASTUS YÖLLÄ

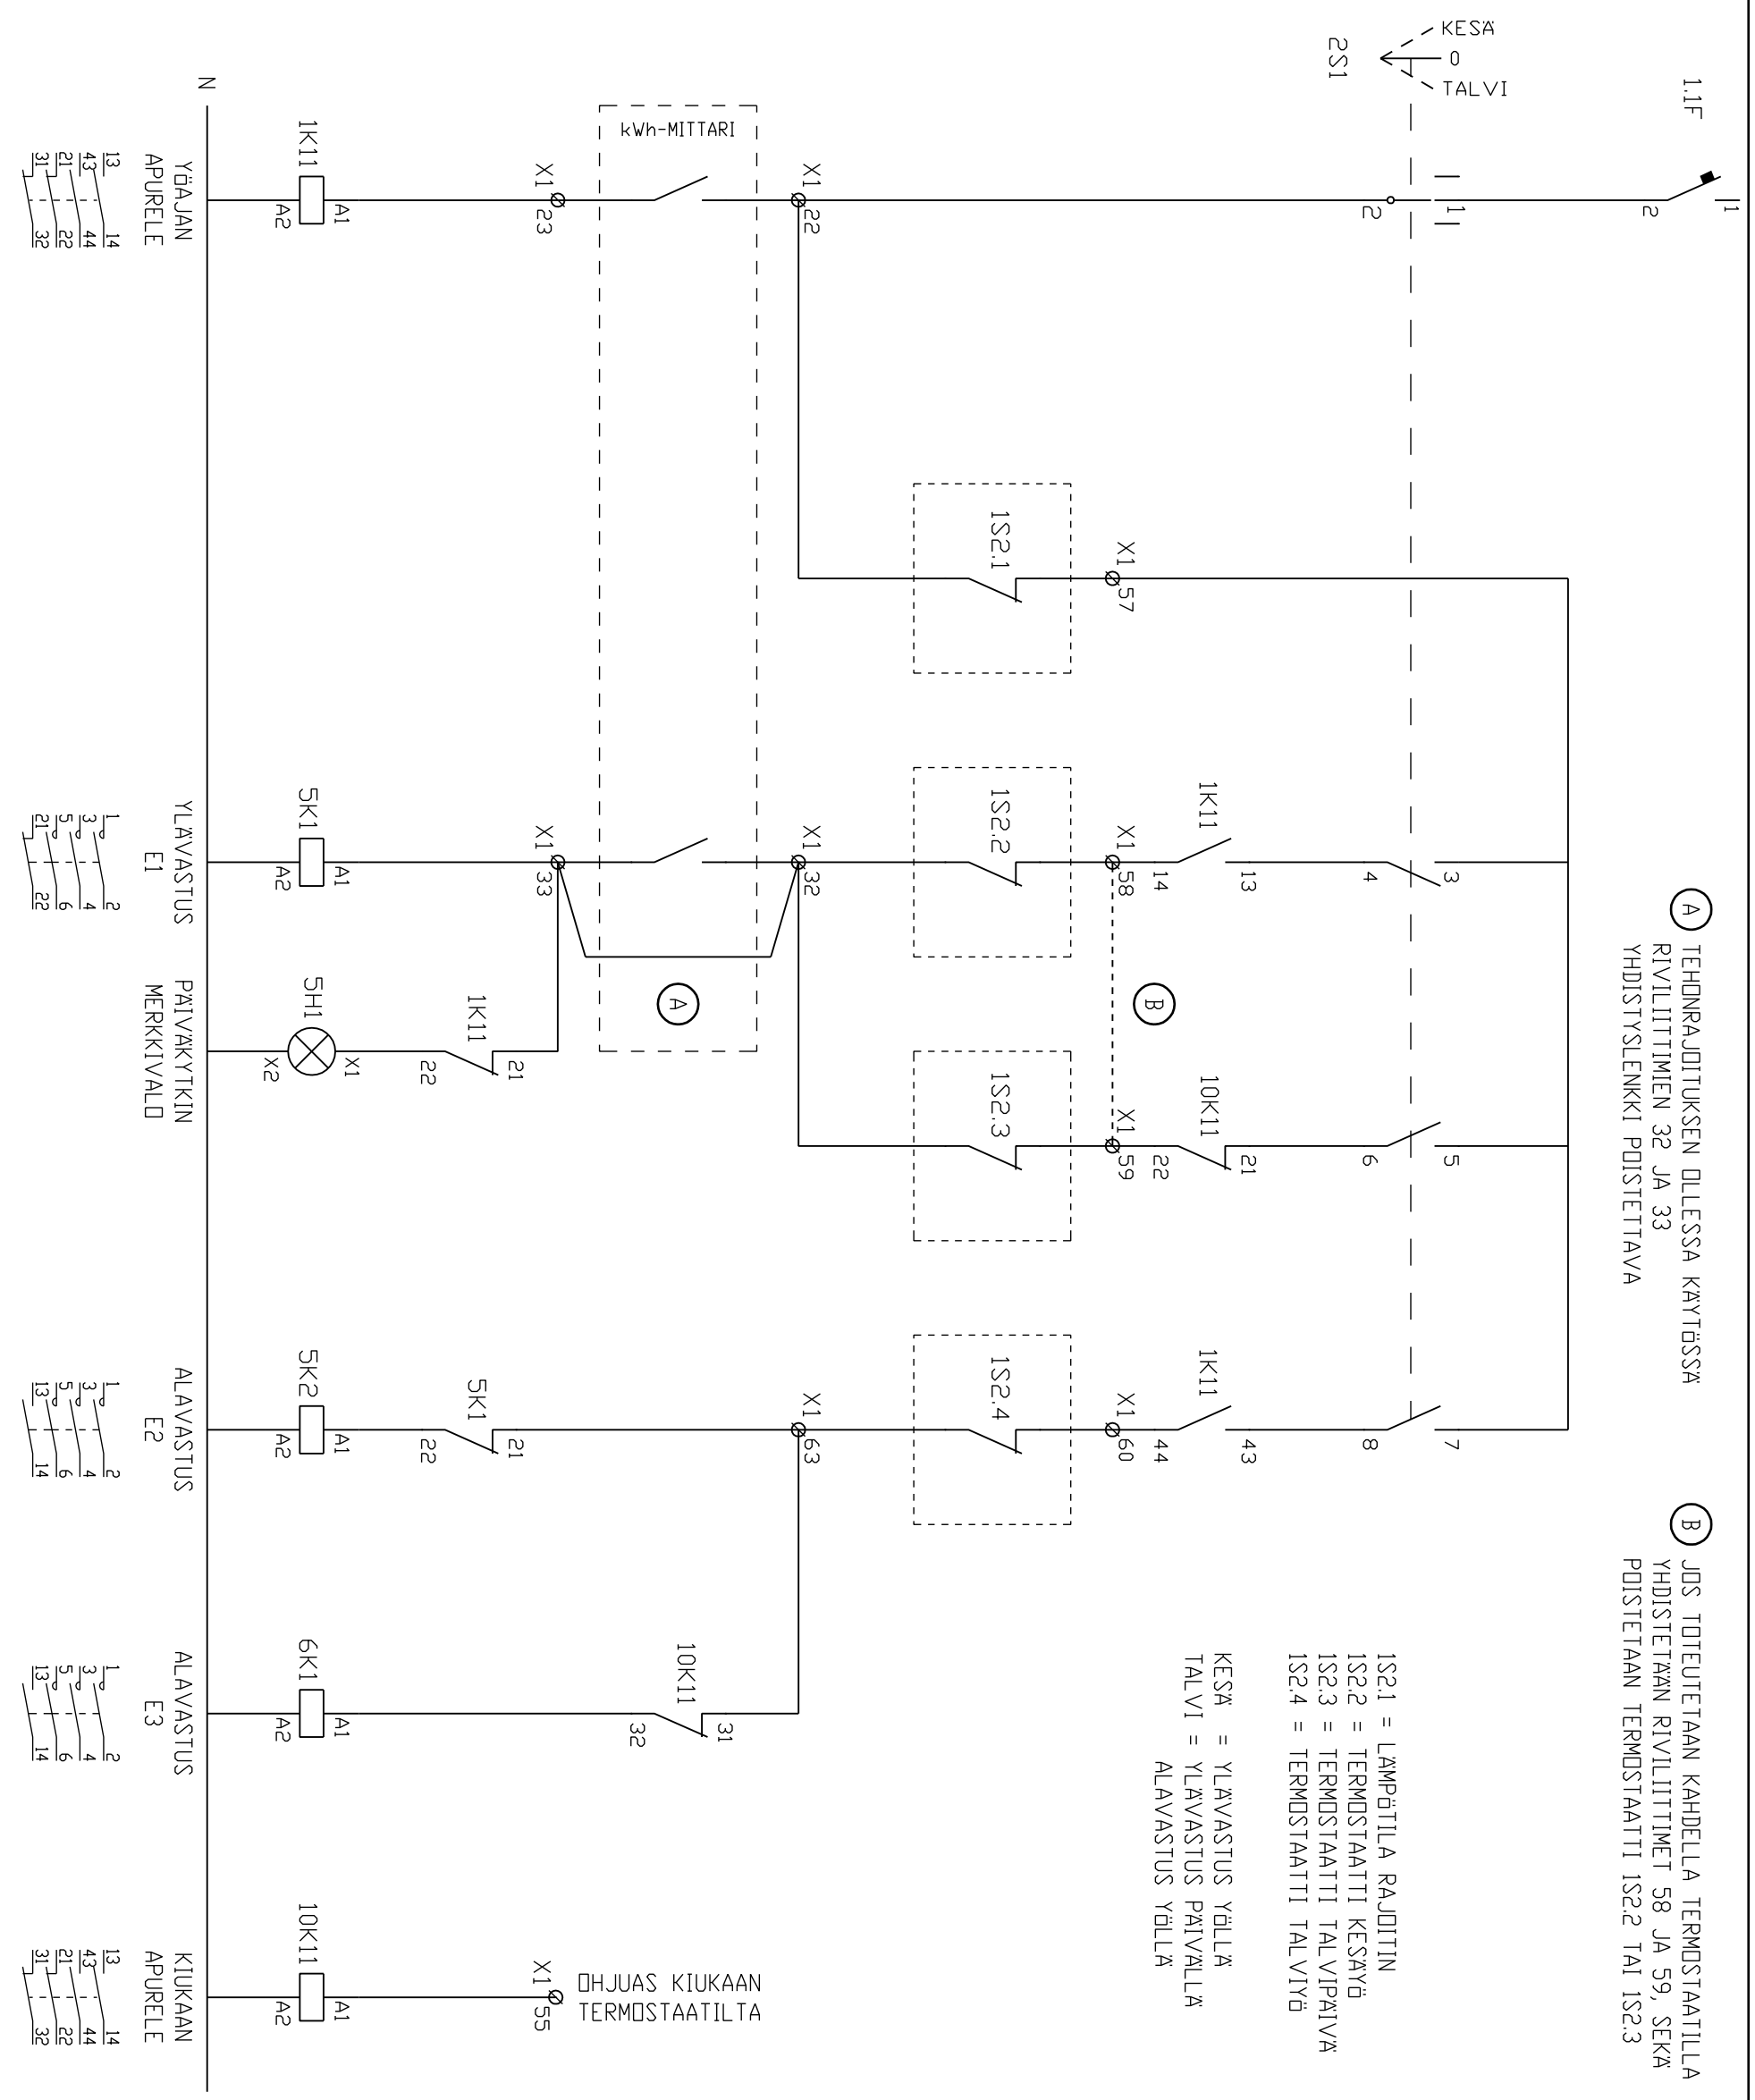

Suun.	JK	Pvm.	18.12.2012	Piir. tyyppi	Keskustunnus	Lehti	1 / 1	Arkiostotunnus	3315394
Tark.		Muutos				Piir. n:o			
Hyv.		Suhde							