


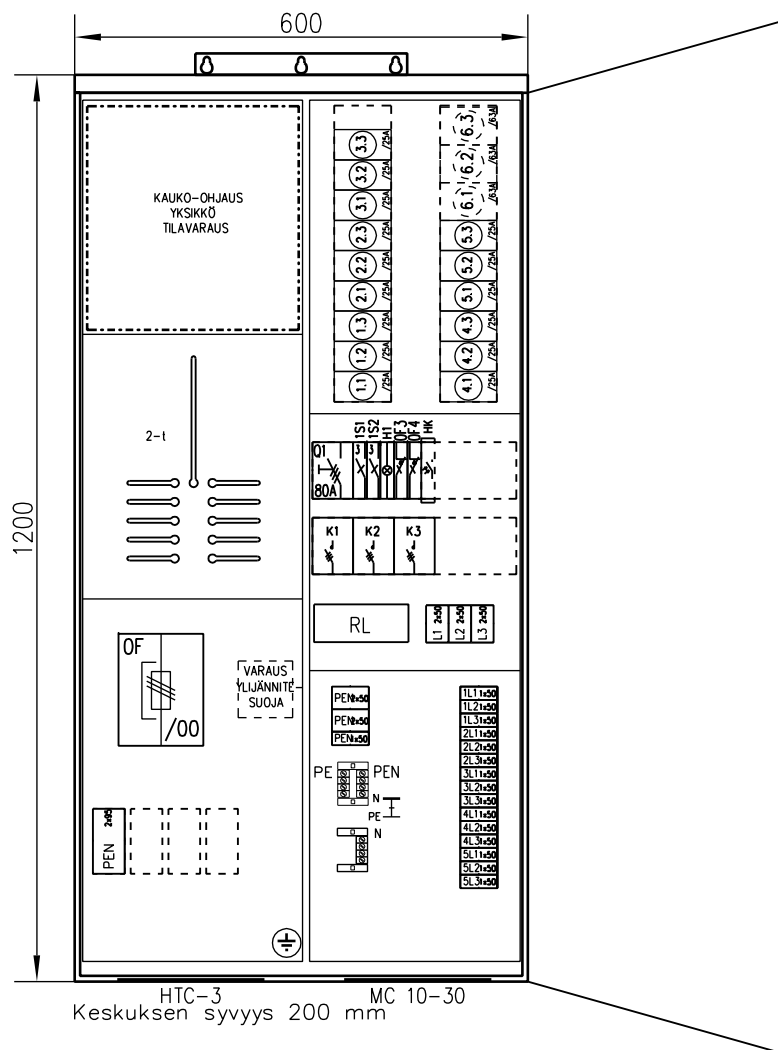

KESKUKSEEN KILPI:

VAROITUS! VALAISTUKSESSA KAUKO-OHJAUS.
TYÖSKENNELLESSÄ LAITA PÄÄKYTKIN 0-ASENTOON,

PÄÄKYTKIN EI KATKAISE
JÄNNITETTÄ MITTARILTA
EIKÄ TARIFFINOHJAUSLAITTEelta

EN 61 439-3	Sähkö n:o	3436605	Nimellinen tasoituskerroin	2--3 autom./vaihe 0,8
Malli	snautser	80TK11		4--5 autom./vaihe 0,7
PL / kW	INa / A	Un / V	PH / kW	6--9 autom./vaihe 0,6
Nimellisjännite	Un	400 V	Nimellistajuuus	50 Hz
Apupiirin nimellisjännite	-	V	Suojaus sähköiskulta	Suojamaad. ja kotelointi
Nimellisieristysjännite	Ui	400 V	Maadoitusjärjestelmä	TN-S järjestelmä
Nimellisvirta, keskus	INa	80 A	Ympäristöolot	Normaalit
Nimellisvirta, piirit	INC	- A	EMC-käyttöympäristö	A ja B
Terminen rajavirta	ICW 1s	< 10 kA	Paino	- kg
Dynaaminen rajavirta	IPK	- kA		

snautser



UTU OY
MADE IN FINLAND



MALLI snautser 80TK11

INa 80 A

EN 61 439-3

Un 400 V

IP 44

F 50 Hz

TYÖ N:0

UTU OY
AHJONTIE 1, 28400 ULVILA
Puh. 02-550 800
www.utu.eu

Suunn.	JK	Pvm.	14.1.2015
Tark.	TV	Muutos	TV/24.10.2017
Hyv.	PK	Suhde	1:10 (A4)


KOKOONPANOKUVA
Keskustunnus

Lehti 1/2
Piir. n:o

Arkistotunnus

3436605

KESKUS	NRO	NIMITYS	A/A	kW	JOHDOTUS
	01	Liittymisjohto (Syötön liittimet Al 6-50 / Cu 1,5-35)	/00		
	03	OHJAUSSULAKE 1	C10		
	04	OHJAUSSULAKE 2	C10		
	1	VALAISTUS RYHMÄ 1	/25		
	2	VALAISTUS RYHMÄ 2	/25		
	3	VALAISTUS RYHMÄ 3	/25		
	4	VARALLA	/25		
	5	VARALLA	/25		
	1S1,1S2	TIEVALAISTUKSEN OHJAUSKYTKIN			
	H1	TIEVALAISTUS PÄÄLLÄ			
	HK	HÄMÄRÄKYTKIN VARAUS			

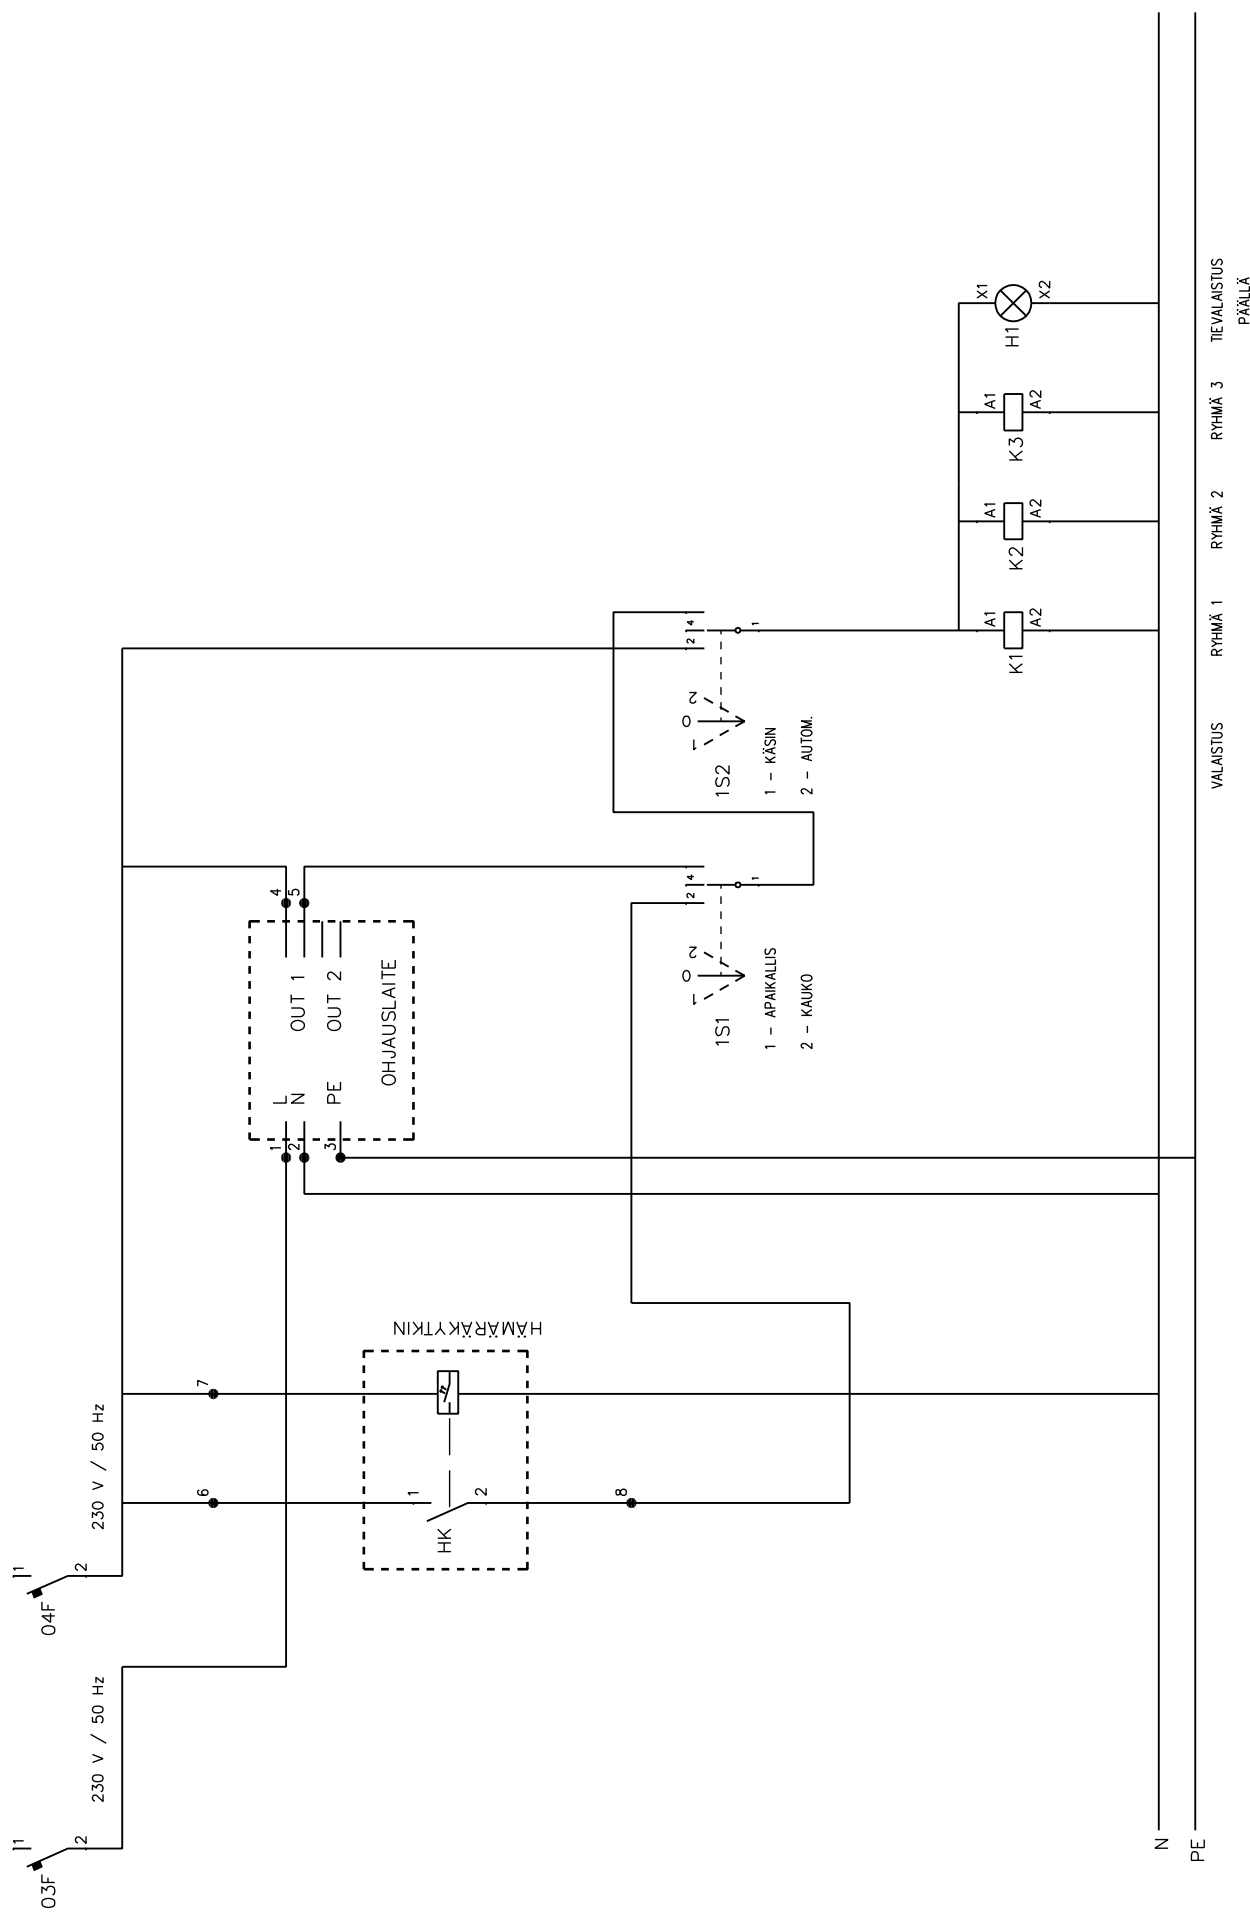

A muutokset	UTU OY		PIIRIKAAVIO		Suunn. JK /14.1.2015		Kokonaisuus	Sähköpositio	Työnnumero
B muutokset	AHJONTIE 1, 28400 ULVILA				Pirt.		Pirustusnumero		
C muutokset	Puh. 02-550 800				Tark. TV/18.8.2016		Lehti 1/1	3436605	
	www.utu.eu								