



KWh-MITTARI

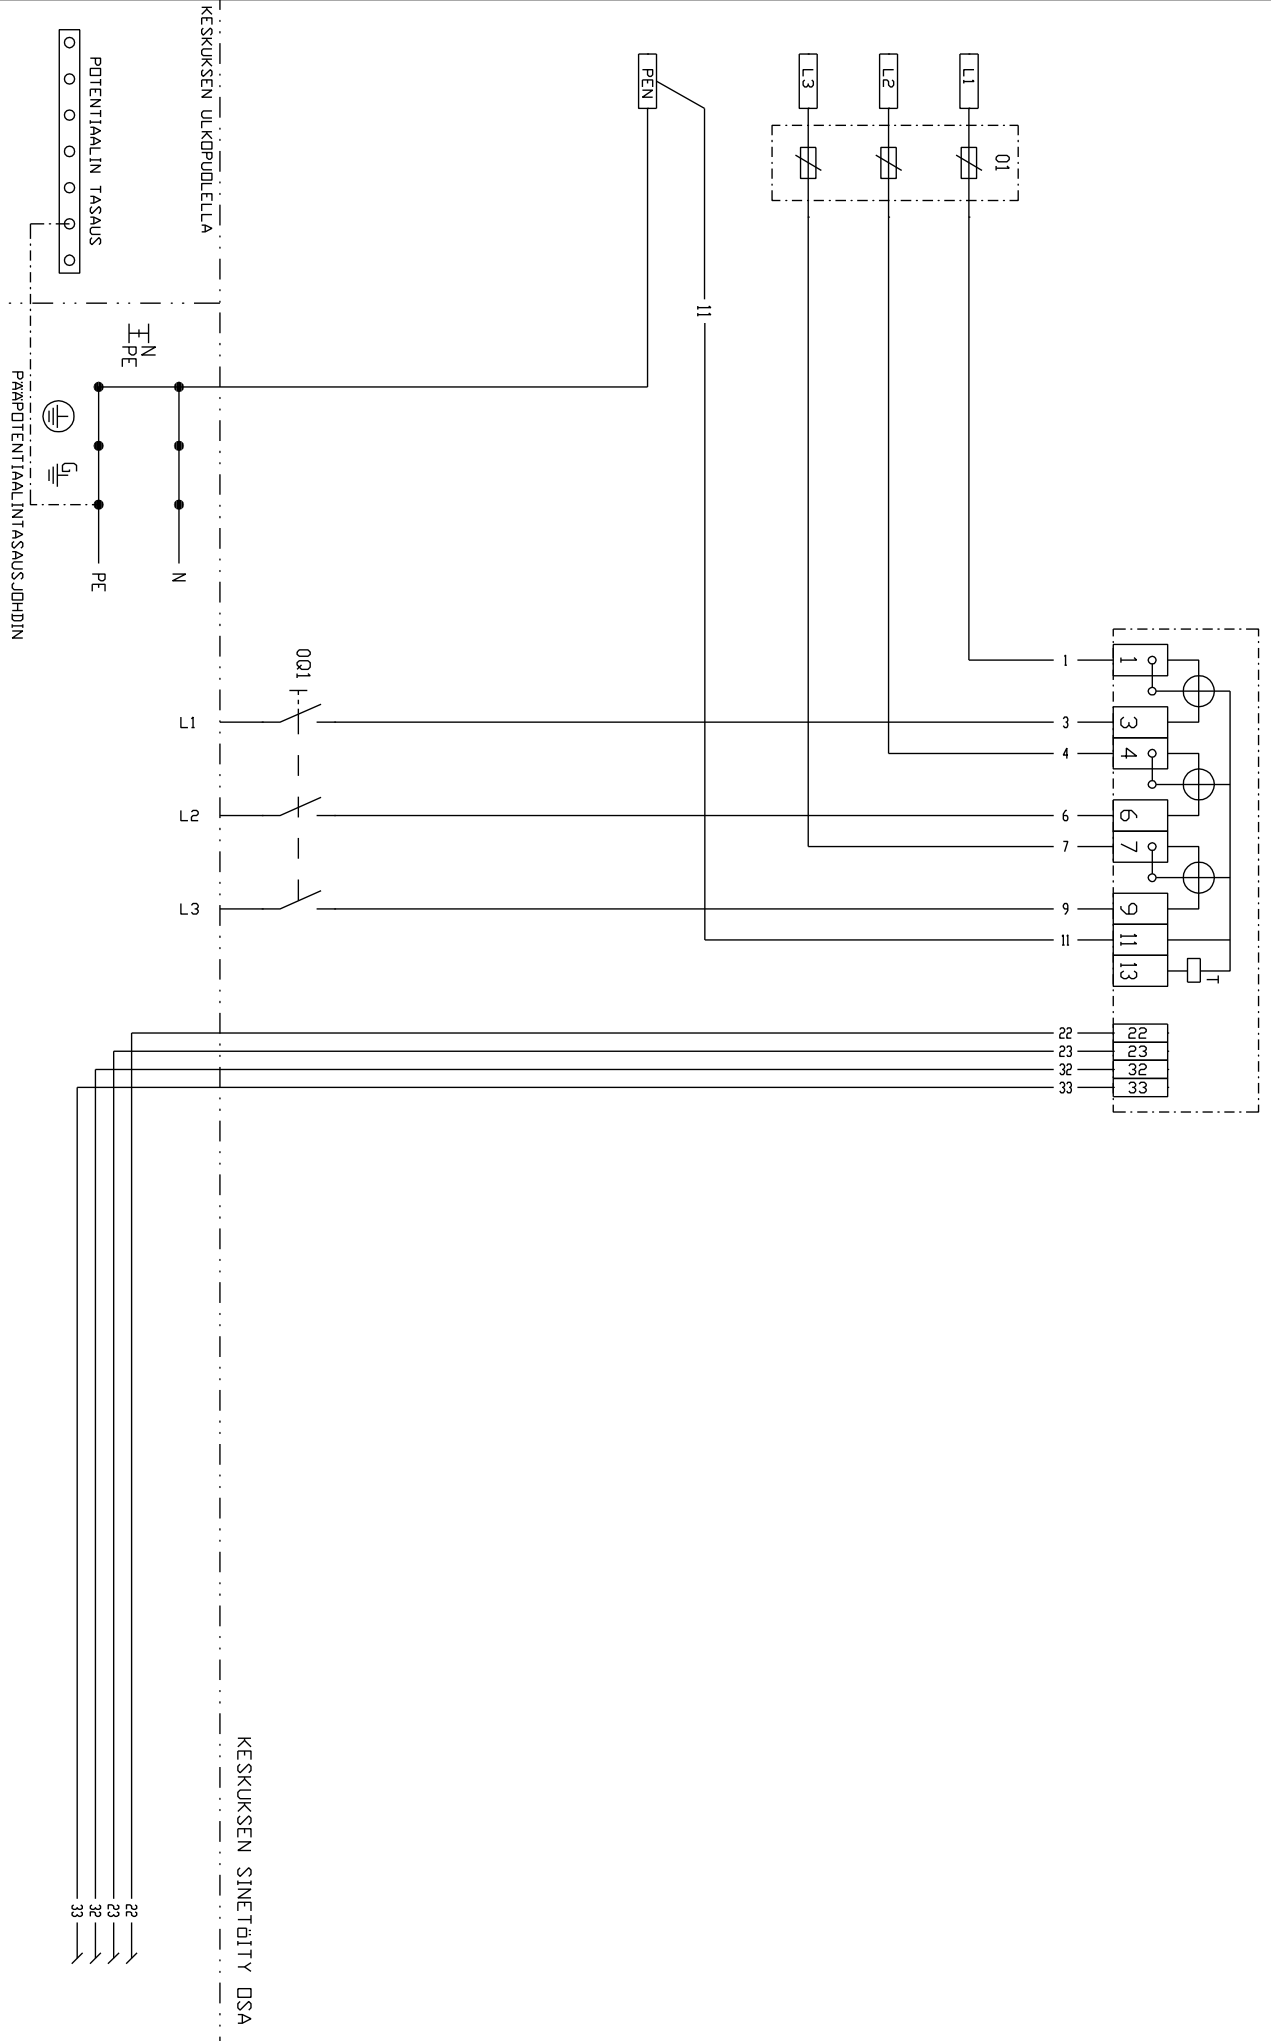

KESKUKSEN ULKOPUOLELLA



PÄÄPOTENTIAALINTASAUSJOHDIN

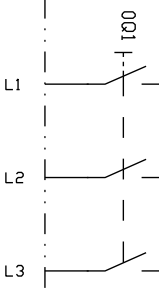








KESKUKSEN SINETÖITY OSA

UTU OY
 AHJONTE 1, 28400 ULVILA
 Puh. 02-550 800
 www.utugroup.com

2-TARIFI (SLY1,2)
 MITTAUSKYTKENTÄKAAVIO
 PIIRIKAAVIO

Suun.	Jk	Pvm	Pir. tyyppi	lehti	Arkiolosuus
Tark.	TV	Muutos	Keskustelu	1 / 2	
Hv.	PK	Sähkö		Pir. n:o	
					3315391

(A) TEHONRAJITUKSEN OLESSA KÄYTÖSSÄ
RIVILIITTIMIEN 32 JA 33
YHDISTYSENKKI POISSETTÄVÄ

 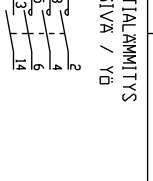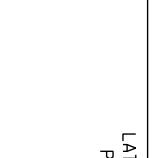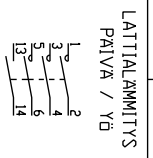 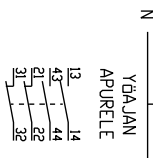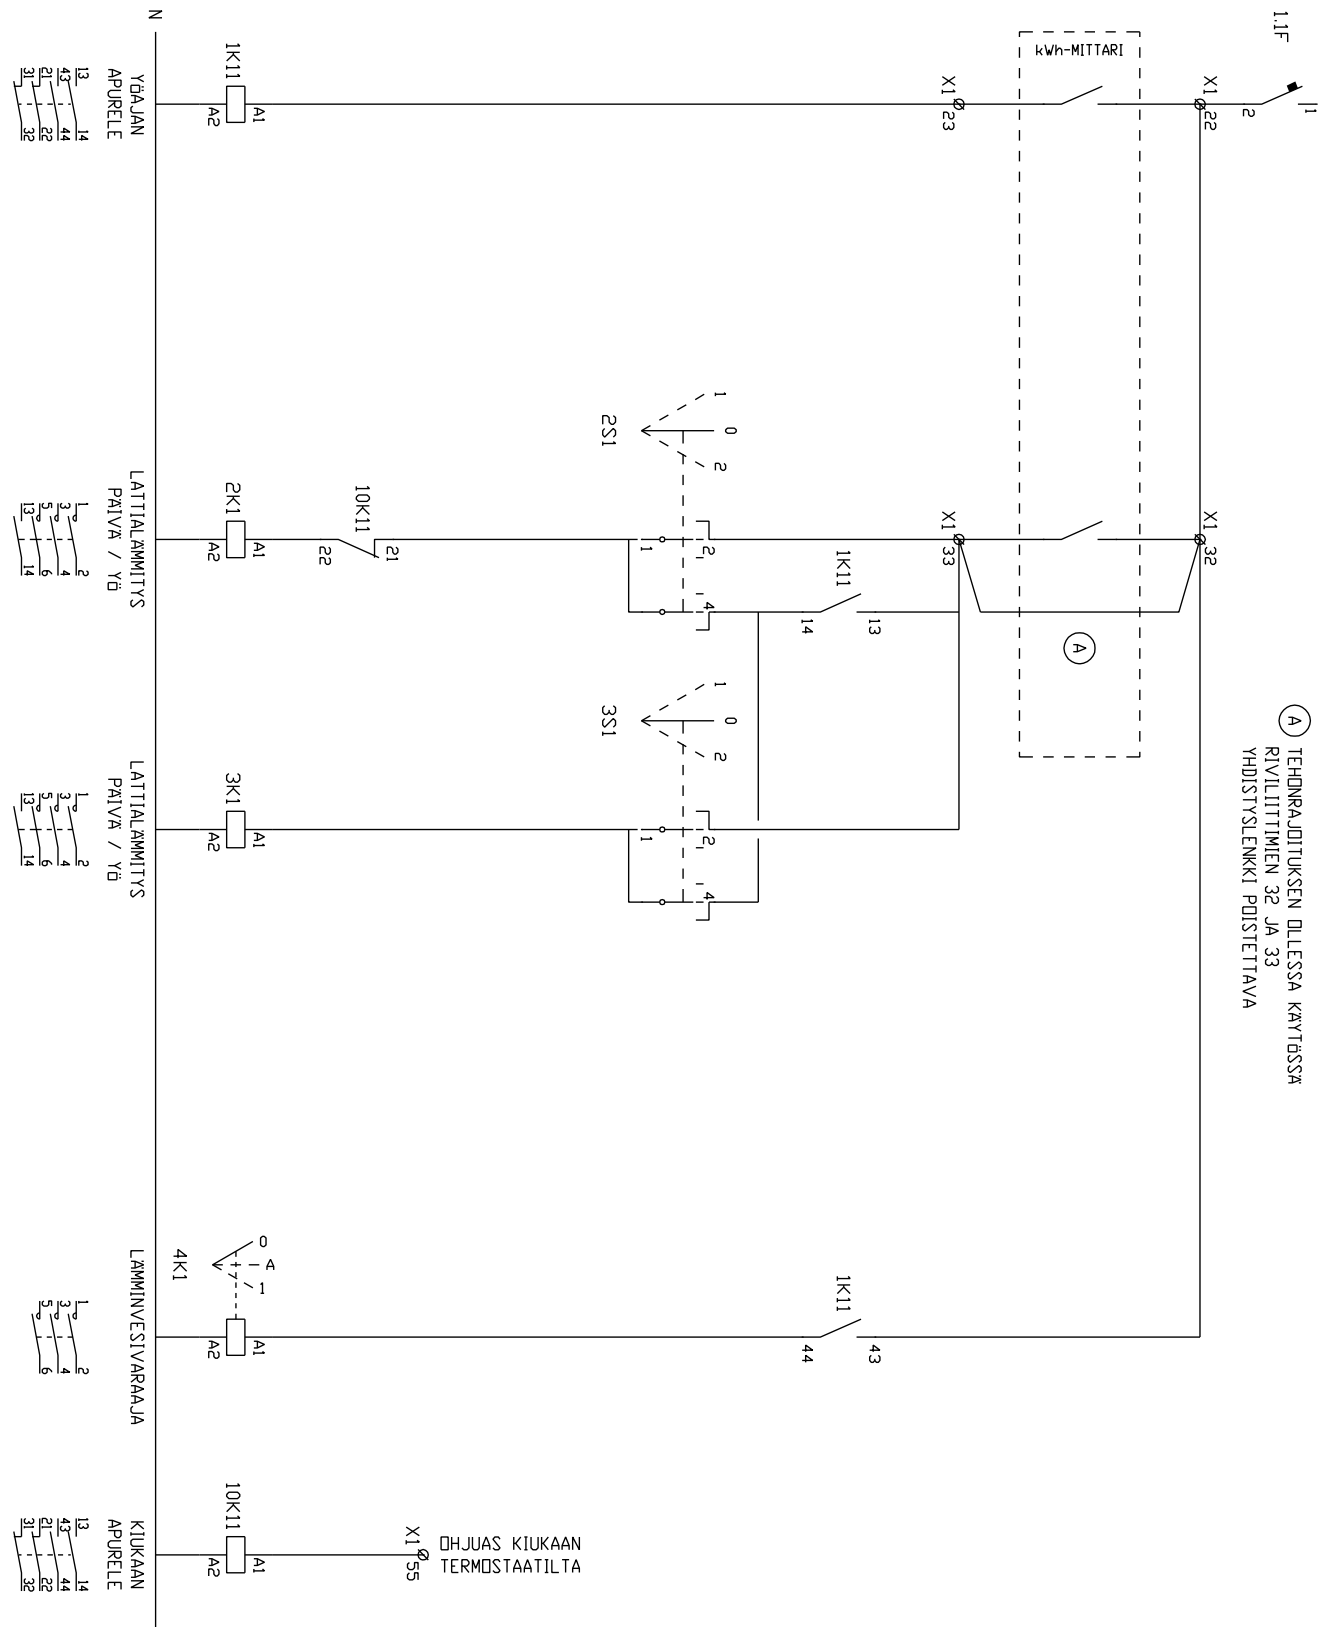

OHJUAS KIUKAAN
TERMOSTAATILTA