


kWh-MITTARI, TALO A

kWh-MITTARI, TALO B

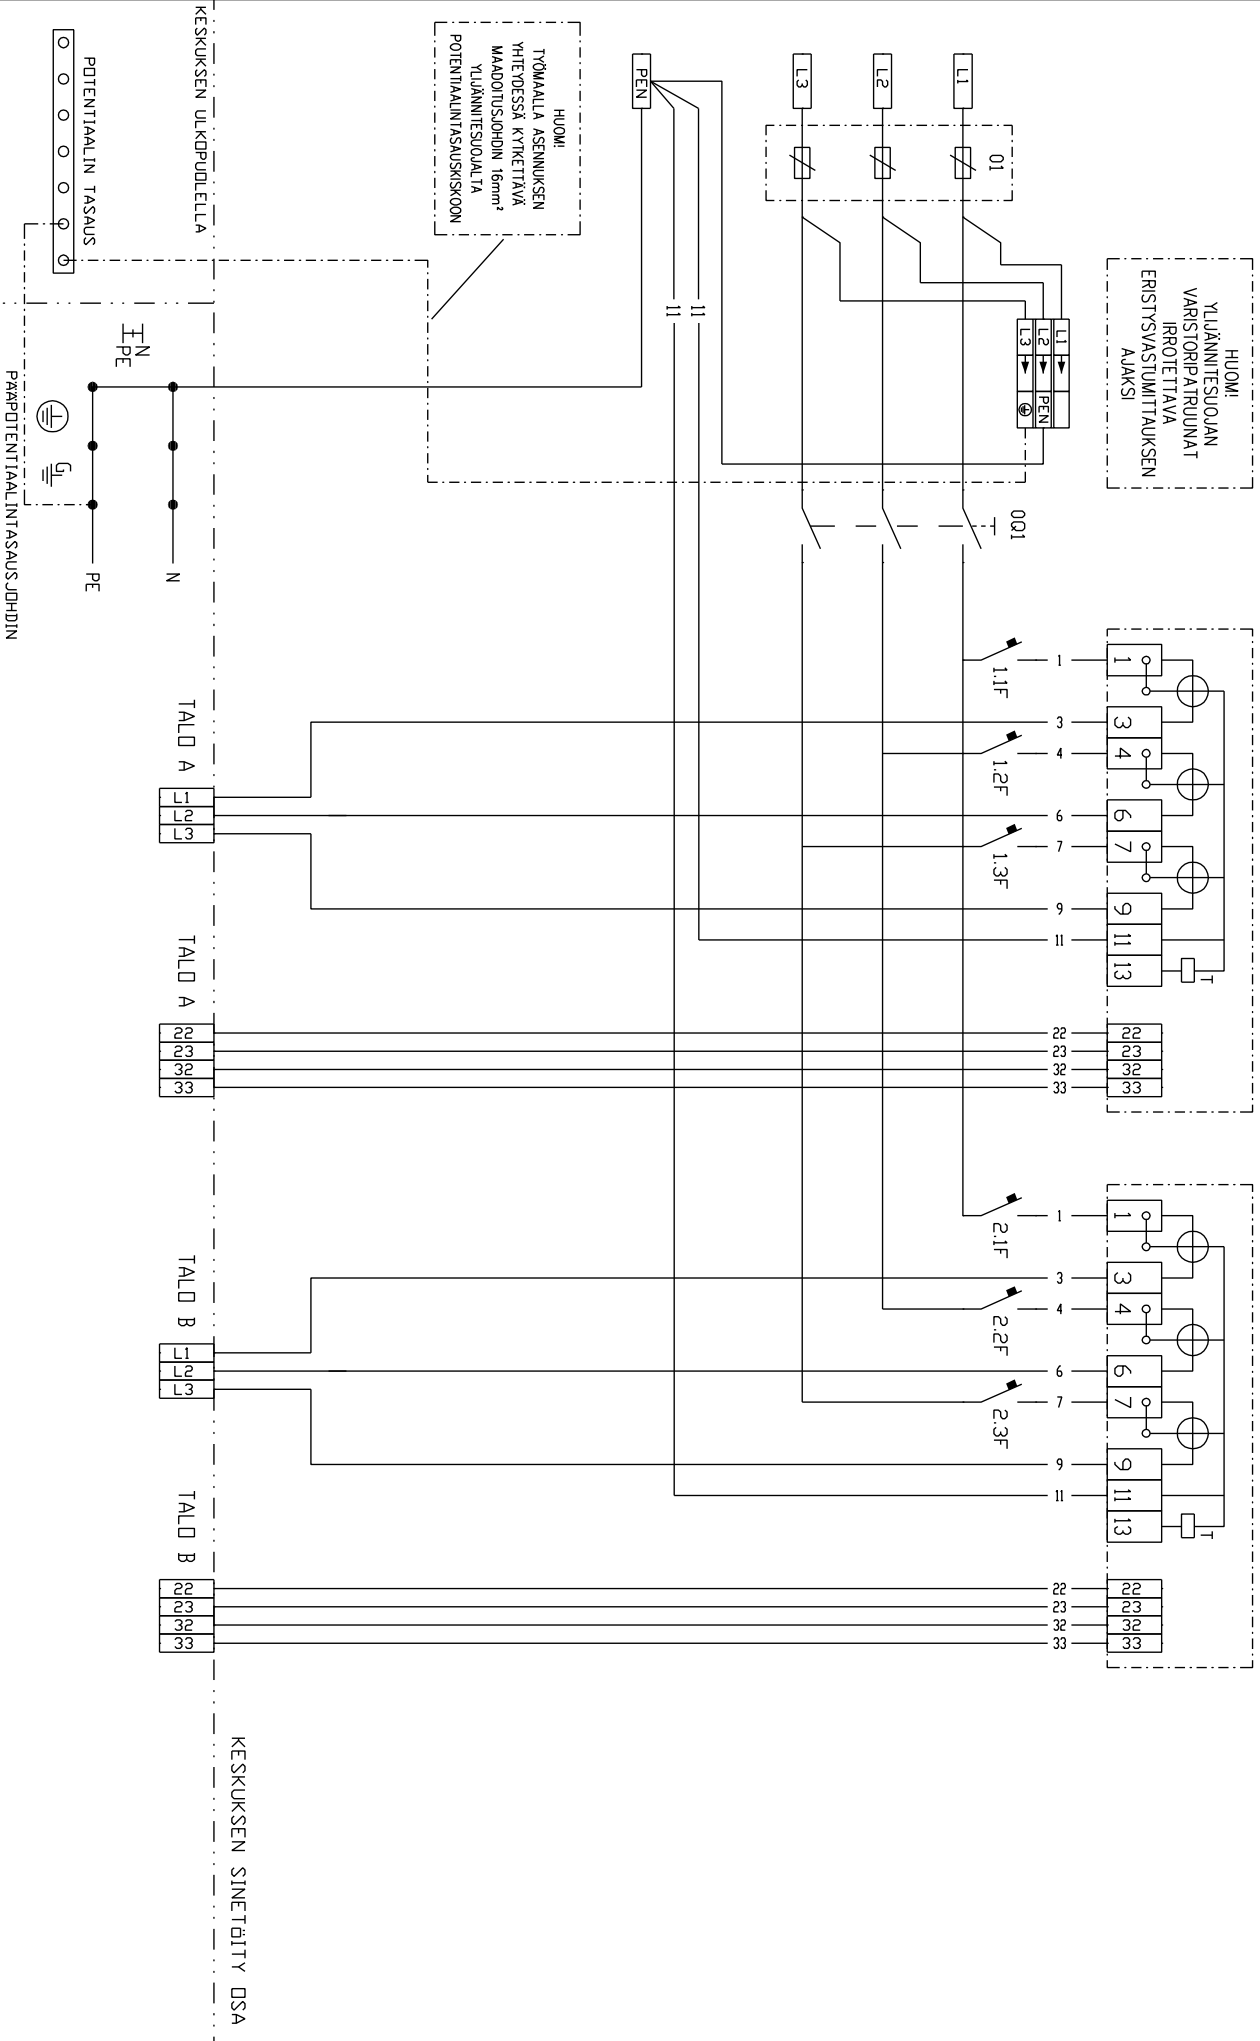

UTU OY
 ARHONTE 1, 28400 ULVILA
 Puh. 02-550 800
 www.utugroup.com

2-TARIFI PARITALO + YLIJÄNNITUSUOJA
 MITTAUSKYTKENTÄKAAVIO

Suun.	Jk	Pvm	Pir. tyyppi	lehti
Tok.	TV	18.12.2012	Keskustelu	1 / 1
Hv.	PK	Muutos 20.5.2025		Arkioloitus

2T-PT-Y-CO