



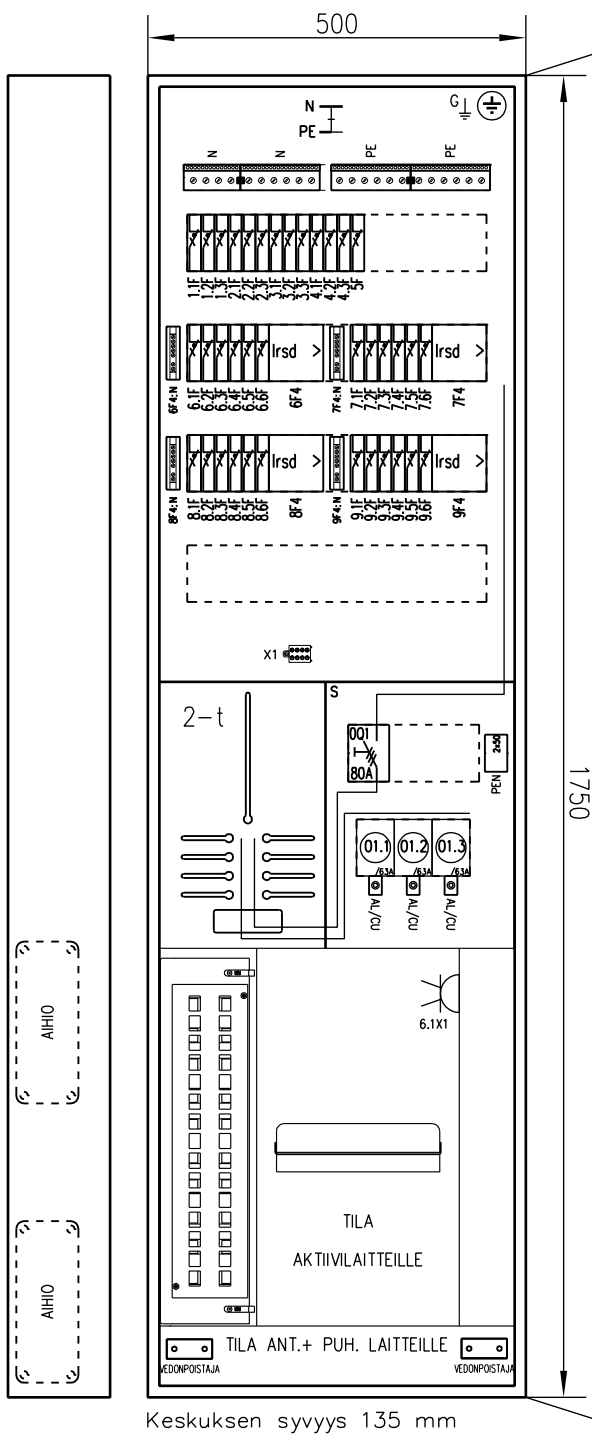


2 x MC-MULTIGATE 16

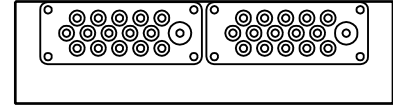

PÄÄKYTKIN EI KATKAISE
JÄNNITETTÄ MITTARILTA

KESKUKSESSA SUOJAОВИ

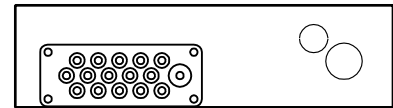

MC-MULTIGATE 16
Aihiot 1x48+1x37,5 mm

EN 61 439-3	Sähkö n:o	3332054	Nimellinen tasoituserroin	2--3 autom./vaihe 0,8
Malli	IT-boxer 3836J 2T V			4--5 autom./vaihe 0,7
P _L / kW	I _{NA} / A	U _N / V	P _H / kW	6--9 autom./vaihe 0,6
Nimellisjännite	U _N	400 V	Nimellisteho	50 Hz
Apupiirin nimellisjännite	-	V	Suojaus sähköiskulta	Suojamaad. ja kotelointi
Nimellisieristysjännite	U _i	400 V	Maadoitusjärjestelmä	TN-S järjestelmä
Nimellisvirta, keskus	I _{NA}	63 A	Ympäristöolot	Normaalit
Nimellisvirta, piirit	I _{NC}	- A	EMC-käyttöympäristö	A ja B
Terminen rajavirta	I _{CW 1s}	< 10 kA	Paino	- kg
Dynaaminen rajavirta	I _{PK}	- kA		

boxer

UTU OY
MADE IN FINLAND

MALLI IT-boxer 3836J 2T V

I_{NA} 63 A EN 61 439-3

U_N 400 V IP 30

F 50 Hz TYÖ N:O

UTU OY
AHJONTIE 1, 28400 ULVILA
Puh. 02-550 800
www.utu.eu

Suunn.	RP	Pvm.	7.1.2019
Tark.	JK	Muutos	RS/2.1.2024
Hyv.	PK	Suhde	1:10 (A4)

KOKOONPANOKUVA
Keskustunnus

Lehti 1/3
Piir. n:o

3332054

KESKUS	NRO	NIMITYS	A/A	kW	JOHDOTUS
	01	Talokaapeli (Syötön liittimet Al/Cu 2,5–50mm²)	/63		
		Ohjausriviliittimet (22, 23, 32, 33)			
	1.1		C10		
	1.2		C10		
	1.3		C10		
	2.1		C10		
	2.2		C10		
	2.3		C10		
	3.1		C16		
	3.2		C16		
	3.3		C16		
	4.1		C16		
	4.2		C16		
	4.3		C16		
	5		C10		
	6.1	Pistorasia 2x16A+N+PE keskuksessa	C10		
	6.2		C10		
	6.3		C10		
	6.4		C16		
	6.5		C16		
	6.6		C16		
	7.1		C10		
	7.2		C10		
	7.3		C10		
	7.4		C16		
	7.5		C16		
	7.6		C16		

[illegible]