


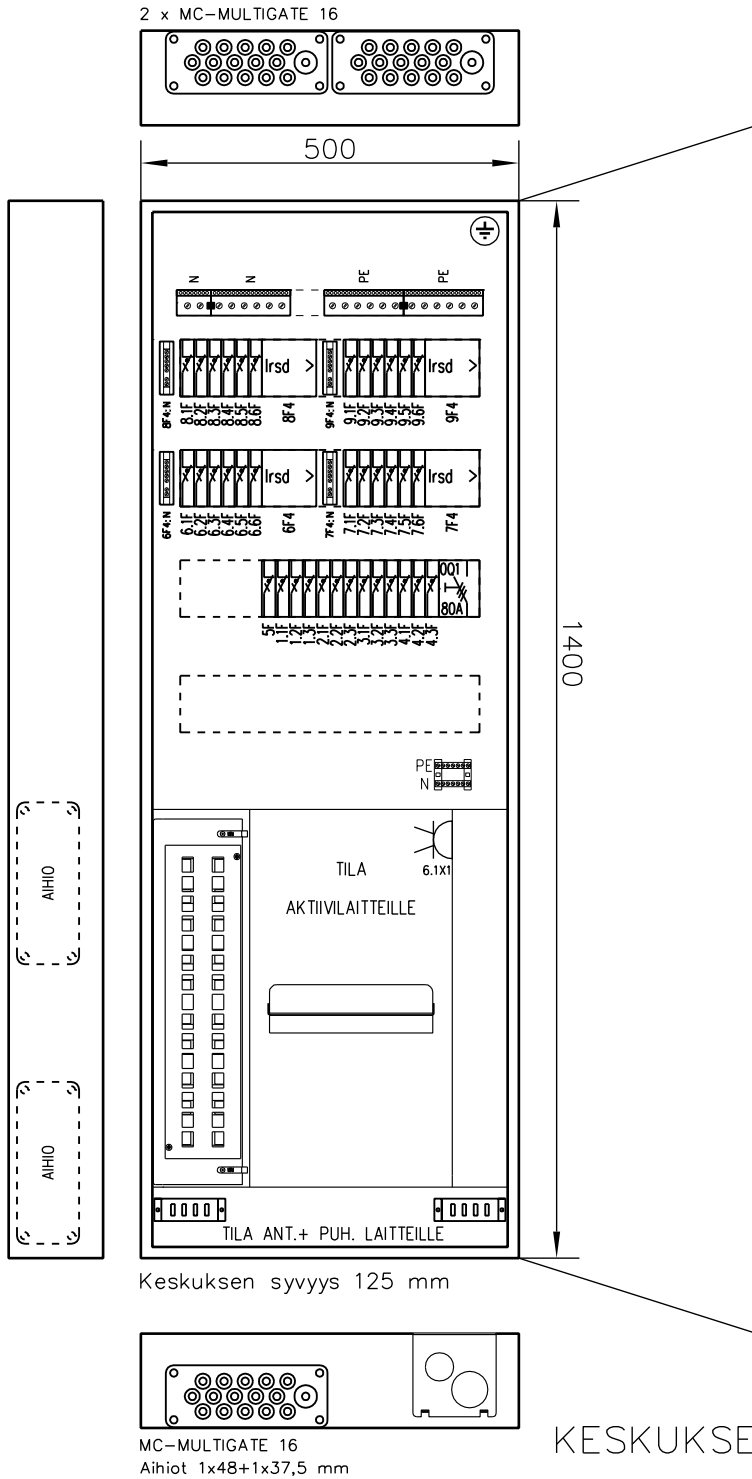

KESKUKSESSA SUOJA OVI

EN 61 439-3	Sähkö n:o	3332184	Nimellinen tasotuskerroin	2--3 autom./vaihe 0,8
Malli	IT-bulldog	3836J/1400 V		4--5 autom./vaihe 0,7
P _L / kW	I _{nA} / A	U _n / V	P _H / kW	6--9 autom./vaihe 0,6
Nimellisjännite	U _n	400 V	Nimellisaajuus	50 Hz
Apupiirin nimellisjännite	-	V	Suojaus sähköiskulta	Suojamaad. ja kotelointi
Nimellisristysjännite	U _i	400 V	Maadoitusjärjestelmä	TN-S järjestelmä
Nimellisvirta, keskus	I _{nA}	50 A	Ympäristöolot	Normaalit
Nimellisvirta, piirit	I _{nC}	- A	EMC-käyttöympäristö	A ja B
Terminen rajavirta	I _{cw 1s}	< 10 kA	Paino	- kg
Dynaaminen rajavirta	I _{pk}	- kA		

bulldog

 UTU OY
MADE IN FINLAND


MALLI	IT-bulldog	3836J/1400 V
I _{nA}	50 A	EN 61 439-3
U _n	400 V	IP 30
F	50 Hz	TYÖ N:O

UTU OY
AHJONTIE 1, 28400 ULVILA
Puh. 02-550 800
www.utu.eu

Suunn.	RP	Pvm.	7.1.2019
Tark.	JK	Muutos	RS/2.1.2024
Hyv.	PK	Suhde	1:10 (A4)

KOKOONPANOKUVA
Keskustunnus

Lehti	1/3	Arkistotunnus
Piir.	n:o	

3332184

[illegible]