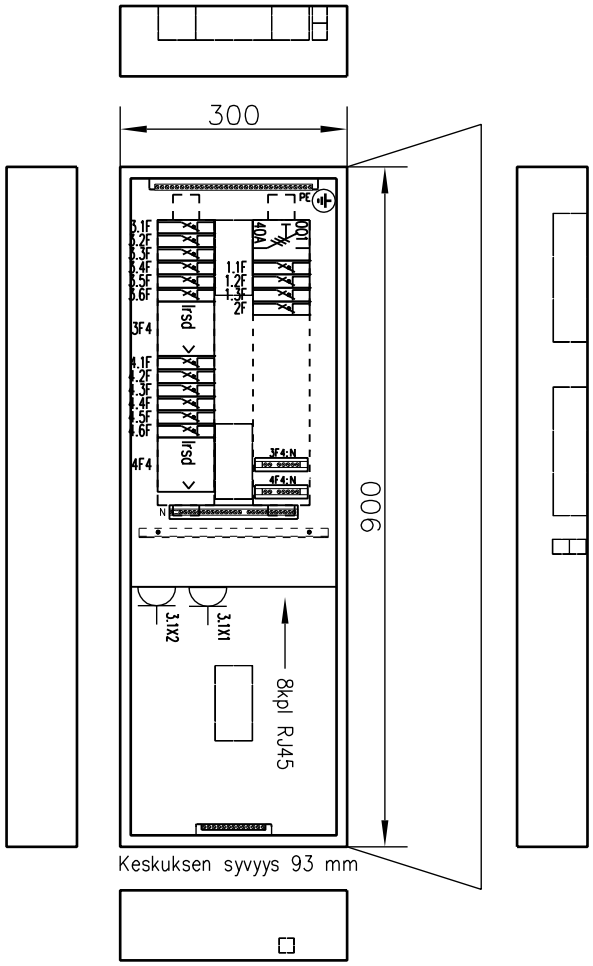

HUOM! ENNEN KESKUKSEN KÄYTTÖÖNOTTOA KAIKKI PÄÄVIRTAPIIRIN RUUVILIITOKSET ON JÄLKIKIRISTETTÄVÄ. KESKUS ALTISTUU KULJETUKSEN AIKANA TÄRINÄLLE, MINKÄ VUOKSI RUUVILIITOSTEN KIREYS ON TARKISTETTAVA.

EN 61 439-3	Sähkö n:o 3332376		
Malli IT-POINTER3415-900M			
P_L / kW	I_{nA} / A	U_n / V	P_H / kW
Nimellisjännite	U_n	400 V	
Apupiirin nimellisjännite		– V	
Nimelliseristysjännite	U_i	400 V	
Nimellisvirta, keskus	I_{nA}	35 A	
Nimellisvirta, piirit	I_{nC}	– A	
Terminen rajavirta	$I_{cw\ 1s}$	< 10 kA	
Dynaaminen rajavirta	I_{pk}	– kA	

Nimellinen tasoituskerroin	2--3 autom./vaihe 0,8 4--5 autom./vaihe 0,7 6--9 autom./vaihe 0,6
Nimellistaajuus	50 Hz
Suojaus sähköiskulta	Suojamaad. ja kotelointi
Maadoitusjärjestelmä	TN-S järjestelmä
Ympäristöolot	Normaalit
EMC-käyttöympäristö	A ja B
Paino	– kg

pointer

UTU OY
MADE IN FINLAND
CE

MALLI	IT-POINTER3415-900M		
I_{nA}	35 A	EN	61 439-3
U_n	400 V	Valm	
F_n	50 Hz	Valm.nro	3332376
IP	30	Työnro	

UTU OY
AHJONTIE 1, 28400 ULVILA
Puh. 02-550 800
www.utugroup.com

Suunn. RS	Pvm. 2.1.2024	KOKOONPANOKUVA	Lehti 1/2	Arkistotunnus	
Tark. JK	Muutos	Keskustunnus	Piir. n:o		
Hyv. JP	Suhde 1:10 (A4)		3332376		

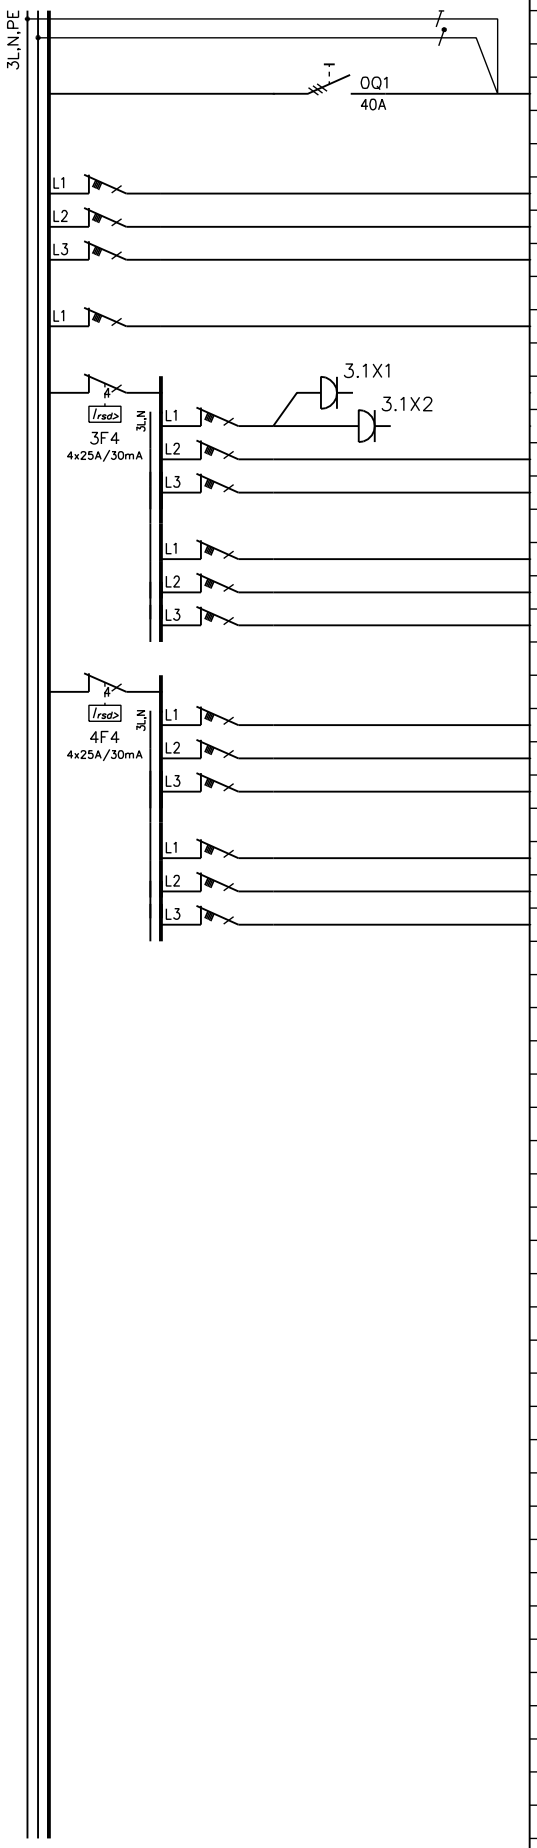

KESKUS	NRO	NIMITYS	A/A	kW	JOHDOTUS
		Pääkytkin	40A		
	1.1		C16		
	1.2		C16		
	1.3		C16		
	2		C10		
		Pistorasia 16A+N+PE keskuksessa			
	3.1	Pistorasia 16A+N+PE keskuksessa	C10		
	3.2		C10		
	3.3		C10		
	3.4		C16		
	3.5		C16		
	3.6		C16		
	4.1		C10		
	4.2		C10		
	4.3		C10		
	4.4		C16		
	4.5		C16		
	4.6		C16		

UTU OY
AHJONTIE 1, 28400 ULVILA
Puh. 02-550 800
www.utugroup.com

Suunn. RS	Pvm. 2.1.2024	PÄÄKAAVIO	Lehti 2/2	Arkistotunnus	
Tark. JK	Muutos	Keskustunnus	Piir. n:o		
Hyv. JP	Suhde		3332376		