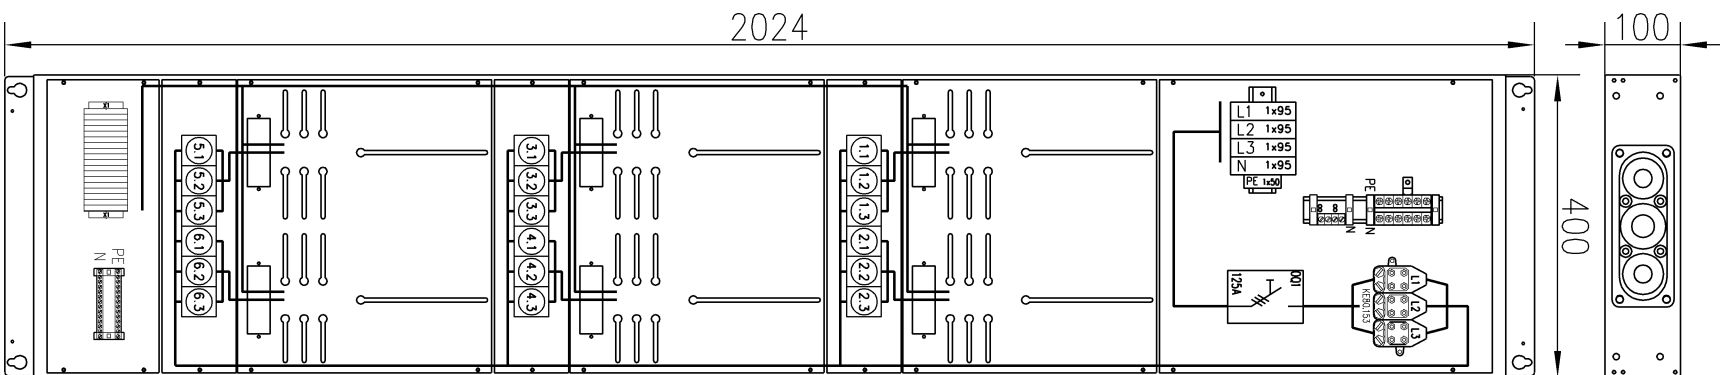
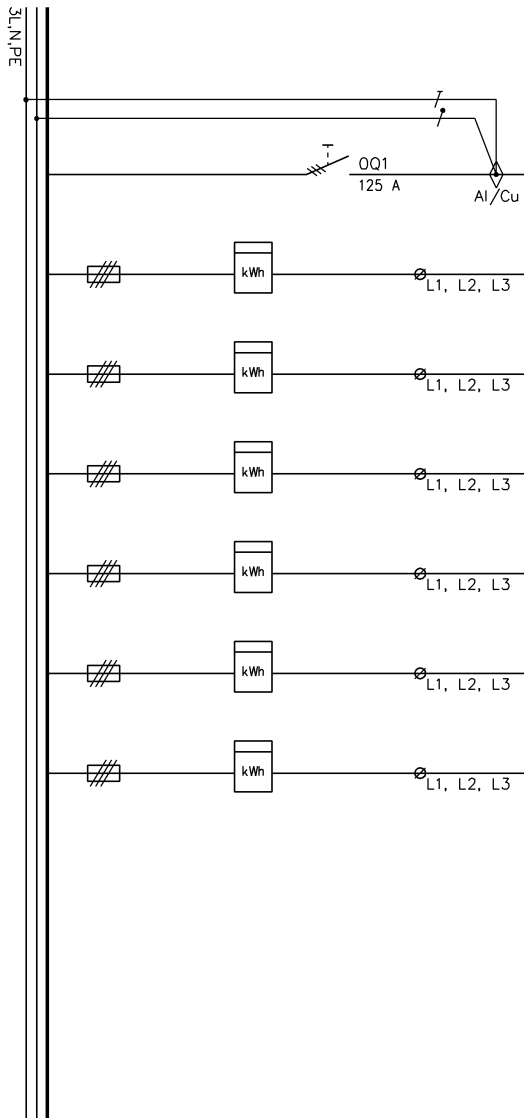
[illegible]

EN 61 439-1,-2	Sähkö n:o			3331442
Malli	mirri 125/325,06(V)			
P _L / kW	I _{na} / A	U _n / V	P _h / kW	
Kotelointiluokka	IP 20			
Nimellisjännite	U _n 400 V			
Apuvirtä nimellisjännite	- V			
Nimellisviritysjohto	U _i 400 V			
Nimellisvirta, keskus	I _{na} 125 A			
Nimellisvirta, piirit	I _{nc} 40 A			
Terminen rajoitvirta	I _{ow} I _s <10 kA			
Dynominen rajoitvirta	I _{pk} <17 kA			
Nimellinen tasotuslaskurin	2--3 autom./voite 0,8			
Nimellisteho	50 Hz			
Suojous sähköiskulta	Suojamuod. ja kotelointi			
Moodolitusjärjestelmä	TN-S järjestelmä			
Ympäristöolot	Normaalit			
EMC-käyttötymppärisiö	A ja B			
Paino	- kg			

UTU Oy	
mirri	IP 20
InA 125 A	Icw <10 kA
Un 400 V	Ipk <17 kA
  EN 61439-1,-2	

Urakotsisjo	Kõnde	Suunn.	Pm.	Lehti	
		RP	11.1.2019	1/1	Arkioludunus
		Tork	Muutos	Keskustunus	
		JK		Piir. n:o	3331442
		Hyv.	PK	Sunde	1:10 (A3)