
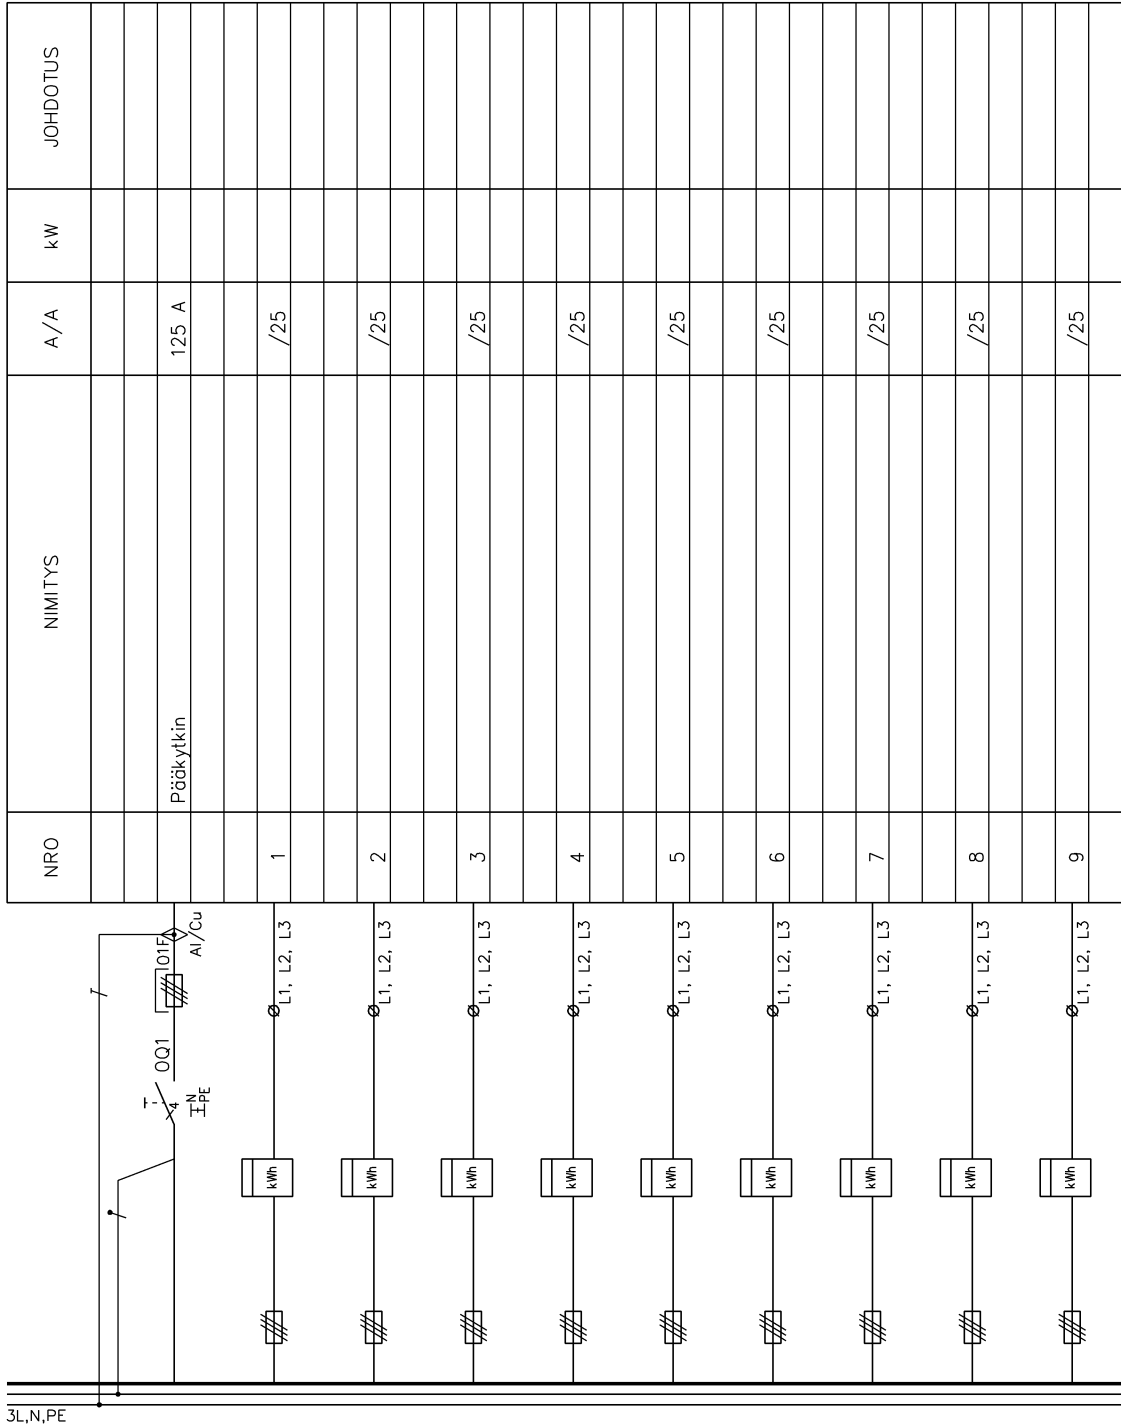


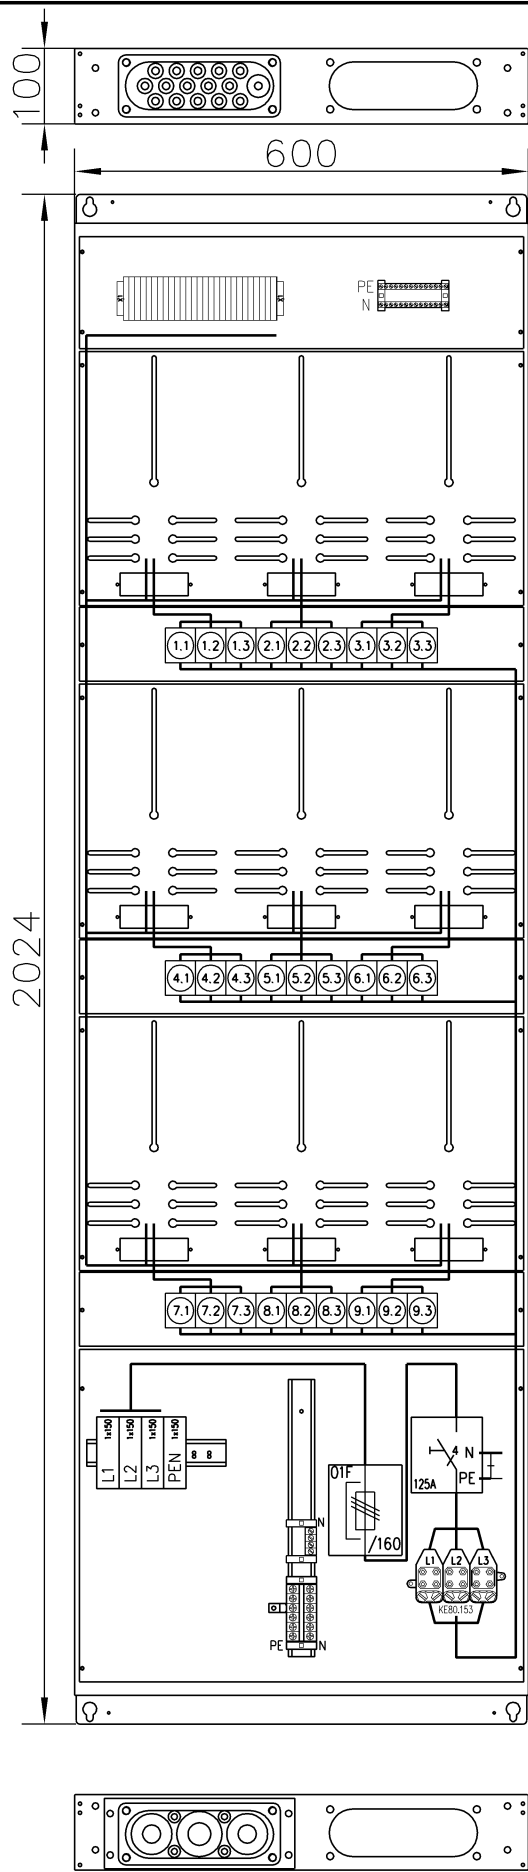

EN 61 439-1,-2		Sähkö n:o 3331448	
Malli mirri 125/325.09+00(A)			
PL/ kW	I _{nA} / A	U _n / V	P _H / kW
Koteloitiluokka			IP 20
Nimellisjännite			U _n 400 V
Apupiirin nimellisjännite			- V
Nimelliseristysjännite			U _i 400 V
Nimellisvirta, keskus			I _{nA} 125 A
Nimellisvirta, piirit			I _{nC} 60 A
Terminen rajavirta			I _{cw 1s} <10 kA
Dynaaminen rajavirta			I _{pk} <17 kA
Nimellinen tasoituskerroin			2--3 autom./vaihe 0,8
Nimellistajuus		50 Hz	
Suojaus sähköiskulta		Suojamaad. ja kotelointi	
Maadoitusjärjestelmä		TN-C-S järjestelmä	
Ympäristöolot		Normaalit	
EMC-käyttöympäristö		A ja B	
Paino		- kg	

UTU OY			
mirri		IP 20	
InA	125 A	Icw	<10 kA
Un	400 V	Ipk	<17 kA
 		EN 61439-1,-2	