
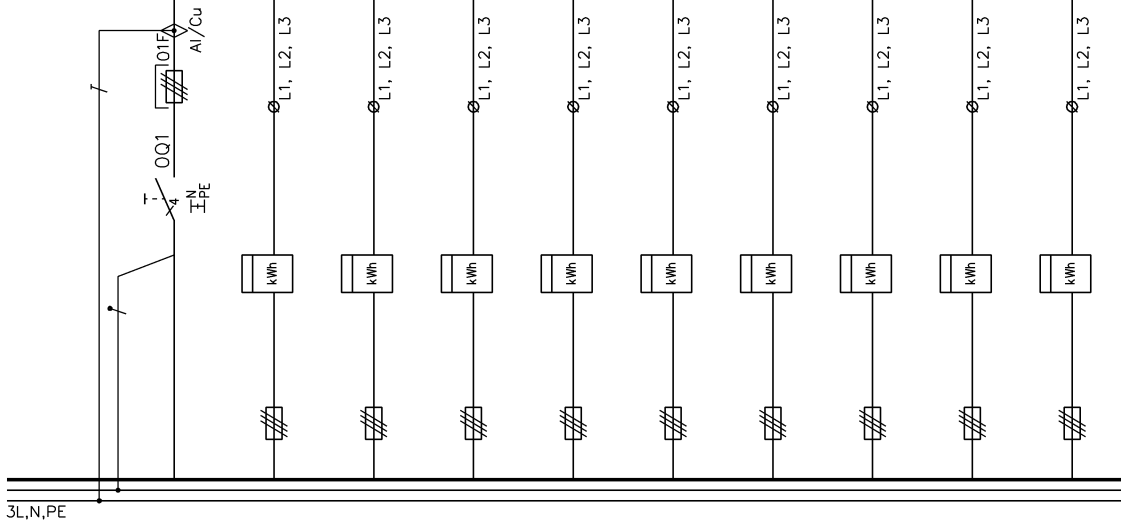
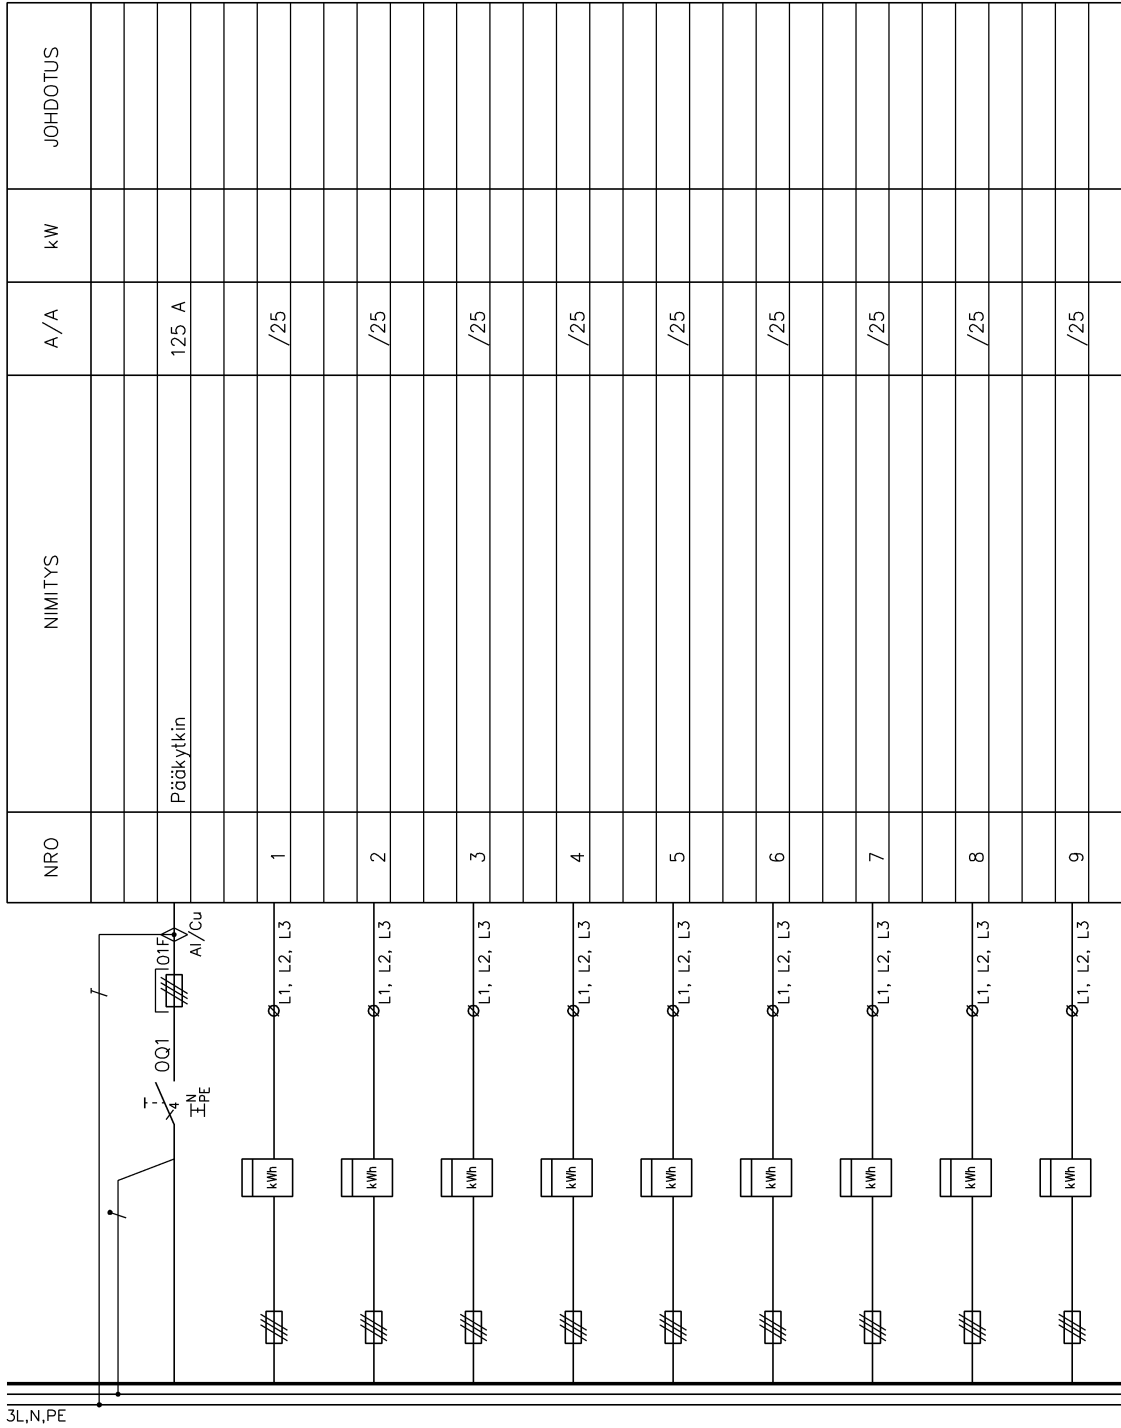


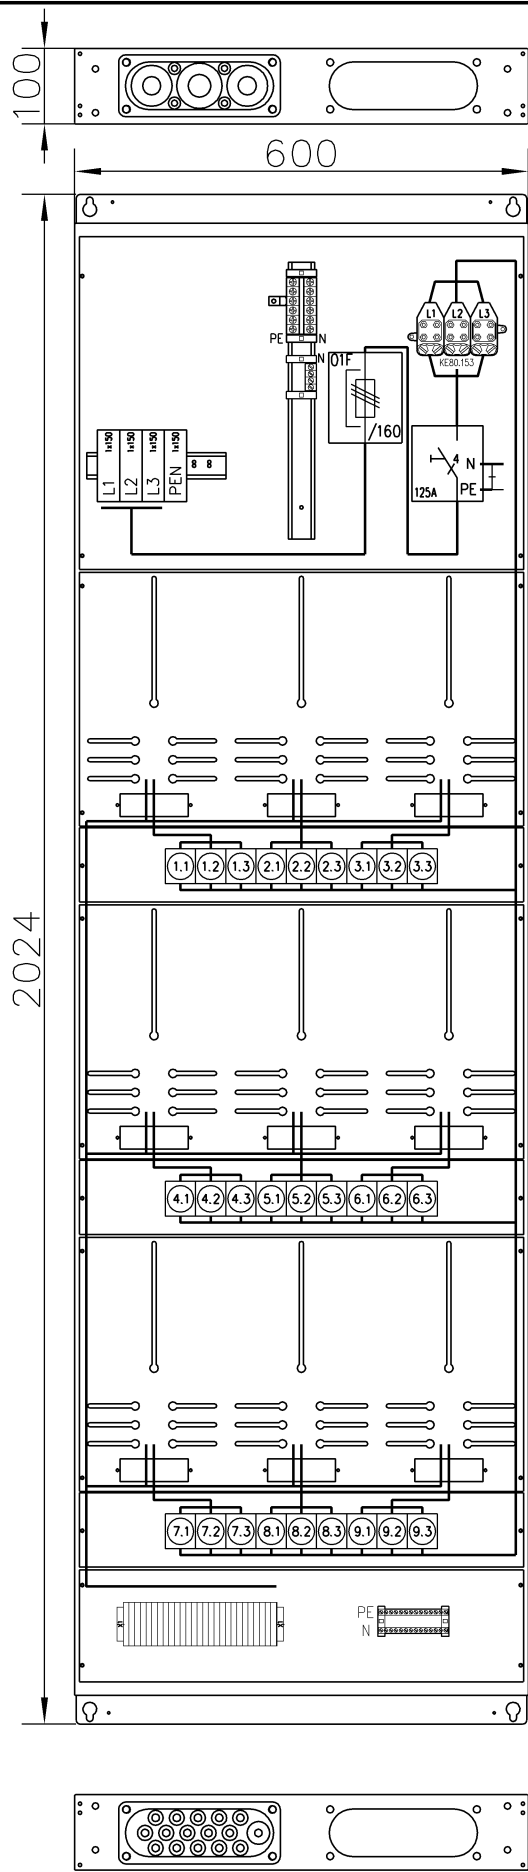

EN 61 439-1,-2	Sähkö n:o	3331450
Malli	mirri 125/325.09+00(Y)	
PL/ kW	InA/ A	Un/ V
Koteloitusluokka		IP 20
Nimellisjännite		Un 400 V
Apupiirin nimellisjännite		- V
Nimellisvirran jännite		Ui 400 V
Nimellisvirta, keskus		InA 125 A
Nimellisvirta, piirit		InC 60 A
Terminen rajavirta		Icw 1s <10 kA
Dynaaminen rajavirta		Ipk <17 kA
Nimellinen tasoituskertoimen		2--3 autom./vaihe 0,8
Nimellistajuuus		50 Hz
Suojaus sähköiskulta		Suojamaad. ja koteloitus
Maadoitusjärjestelmä		TN-C-S järjestelmä
Ympäristöolosuhteet		Normaalit
EMC-käyttöympäristö		A ja B
Paino		- kg

UTU OY			
mirri		IP 20	
InA	125 A	Icw	<10 kA
Un	400 V	Ipk	<17 kA
CE FI		EN 61439-1,-2	