



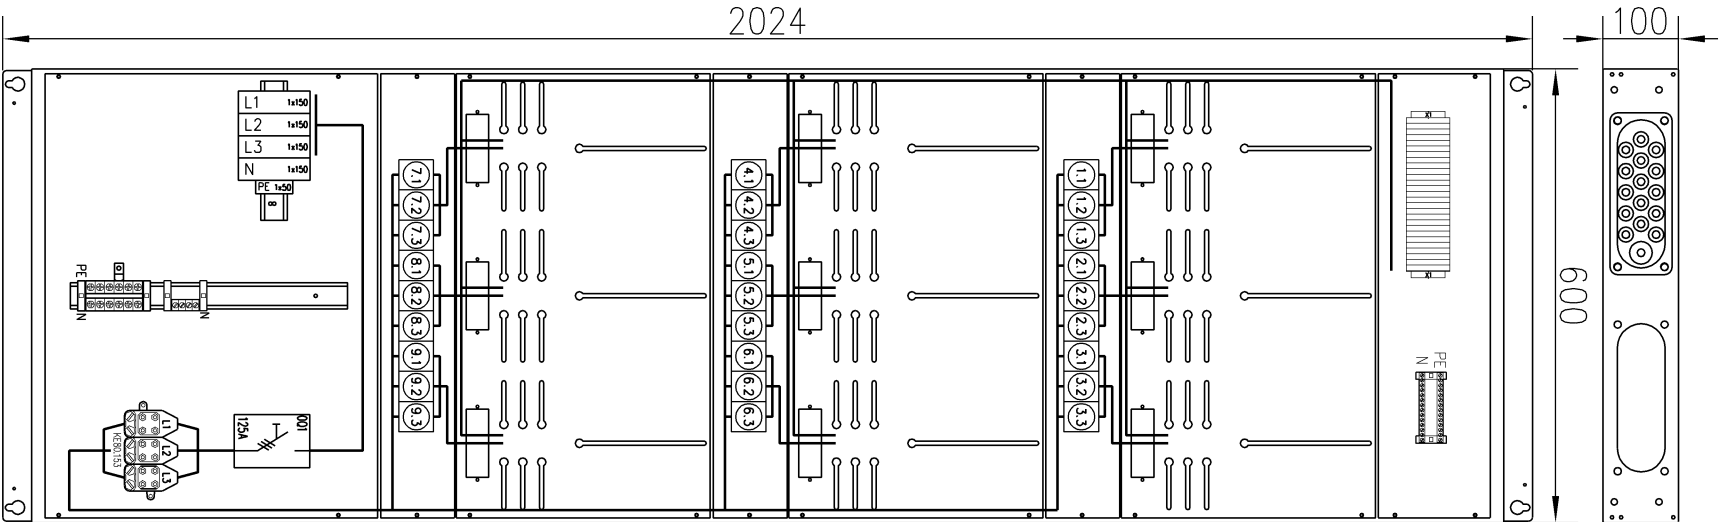


JOHDOTUS	kW	A/A	NIMITYS	NRO
			Pääkytkin	
		125 A		
		/25		1
		/25		2
		/25		3
		/25		4
		/25		5
		/25		6
		/25		7
		/25		8
		/25		9

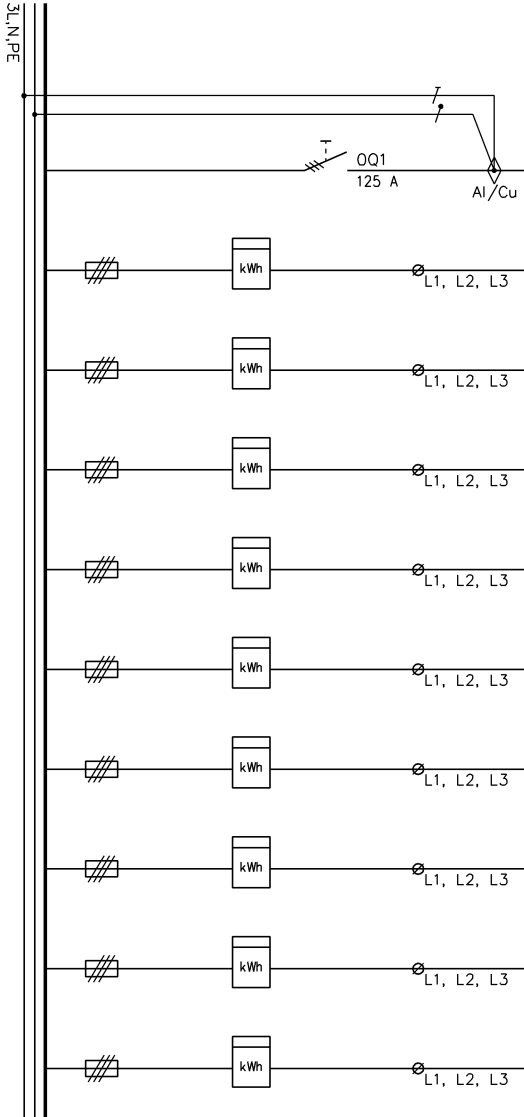

EN 61 439-1,-2		Sähkö n:o		3331444
Malli mirri 125/325,09(A)				
Pl / kW	I _{na} / A	Un / V	Ph / kW	
Kotelointiluokka		IP 20		
Nimellisjännite		U _n 400 V		
Apupiirin nimellisjännite		– V		
Nimellisieristysjännite		U _i 400 V		
Nimellisvirta, keskus		I _{na} 125 A		
Nimellisvirta, piiri		I _{nc} 60 A		
Terminen rajoitusta		I _{ew} I _s <10 kA		
Dynaaminen rajoitusta		I _{pk} <17 kA		
Nimellinen tosotuskerron		2--3 autom./vuote 0,8		
Nimellistajuuus		50 Hz		
Suojous sähköiskulta		Suojamood. ja kotelointi		
Moodotusjärjestelmä		TN-S järjestelmä		
Ympäristöolot		Normaalit		
EMC-käyttöympäristö		A ja B		
Paino		– kg		

UTU OY			
mirri		IP 20	
InA	125 A	Icw	<10 kA
Un	400 V	Ipk	<17 kA
 			
EN 61439-1,-2			

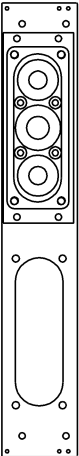



UTU OY

AHJONTE 1, 28401 ULVILA

Puh. 02-550 800

Urakoitsija

Kohde

Suunn.
RP

Tark.
JK

Hyv.
PK

Pvm.
11.1.2019

Muutos

Sinde
1:10 (A3)

KOKOONPANOKUVA

Keskustunnus

Lehti
1/1

Arkistotunnus

Pir. n:o

3331444