



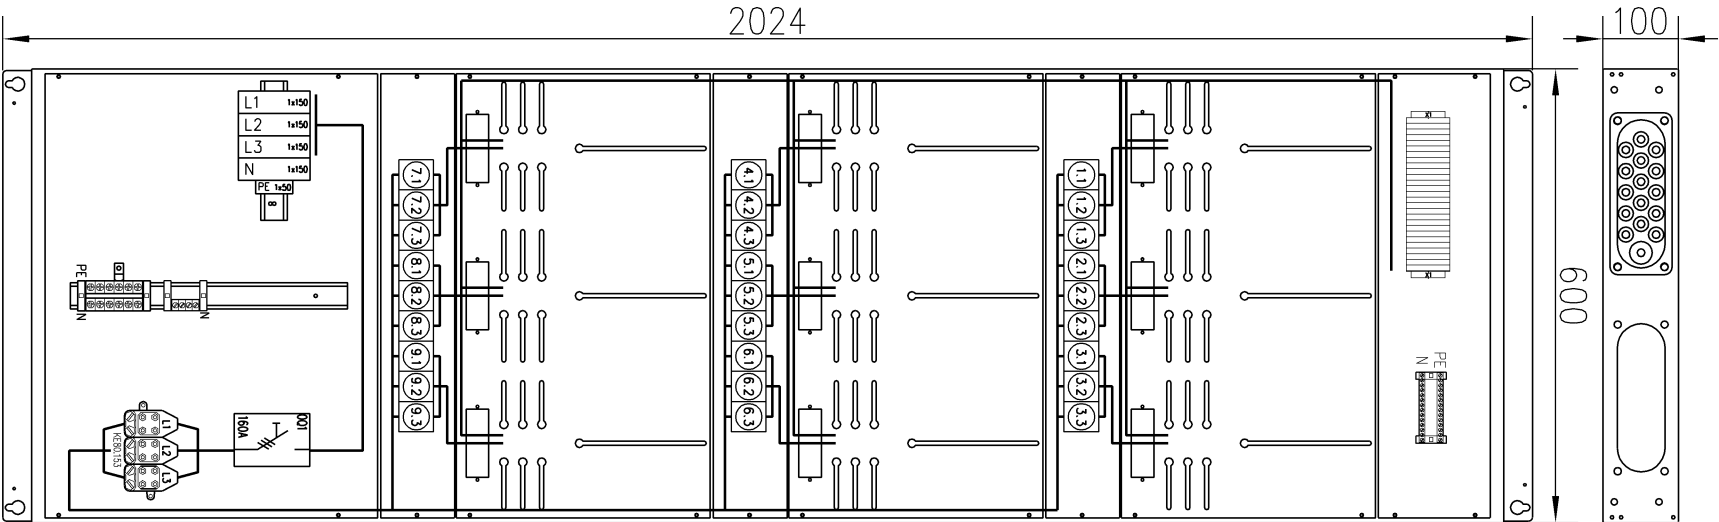


| JOHDOTUS | kW | A/A   | NIMITYS   | NRO |
|----------|----|-------|-----------|-----|
|          |    |       | Pääkytkin |     |
|          |    | 160 A |           |     |
|          |    | /25   |           | 1   |
|          |    | /25   |           | 2   |
|          |    | /25   |           | 3   |
|          |    | /25   |           | 4   |
|          |    | /25   |           | 5   |
|          |    | /25   |           | 6   |
|          |    | /25   |           | 7   |
|          |    | /25   |           | 8   |
|          |    | /25   |           | 9   |

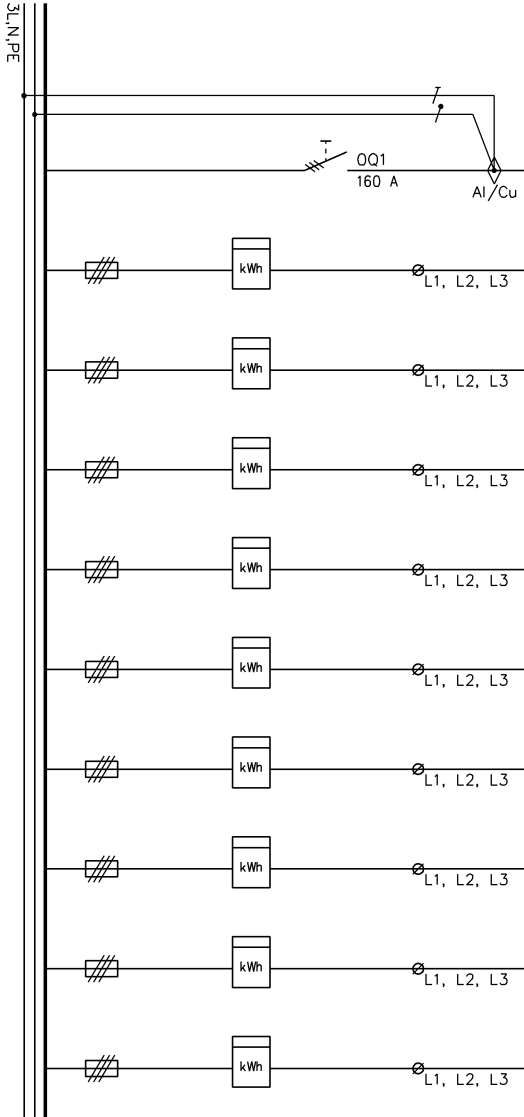

|                           |         |                          |         |         |
|---------------------------|---------|--------------------------|---------|---------|
| EN 61 439-1,-2            |         | Sähkö n:o                |         | 3331452 |
| Malli mirri 160/325.09(A) |         |                          |         |         |
| Pl / kW                   | InA / A | Un / V                   | Ph / kW |         |
| Kotelointiluokka          |         |                          | IP 20   |         |
| Nimellisjännite           |         | Un                       | 400 V   |         |
| Apupiirin nimellisjännite |         | - V                      |         |         |
| Nimellisieristysjännite   |         | Ui                       | 400 V   |         |
| Nimellisvirta, keskus     |         | InA                      | 160 A   |         |
| Nimellisvirta, piiri      |         | InC                      | 60A     |         |
| Terminen rajoitavirta     |         | Icw Is                   | <10 kA  |         |
| Dynaaminen rajoitavirta   |         | Ipk                      | <17 kA  |         |
| Nimellinen tosotuskerron  |         | 2--3 autom./vuote        | 0,8     |         |
|                           |         |                          |         |         |
| Nimellistajuuus           |         | 50 Hz                    |         |         |
| Suojous sähköiskulta      |         | Suojamood. ja kotelointi |         |         |
| Moodotusjärjestelmä       |         | TN-S järjestelmä         |         |         |
| Ympäristöolot             |         | Normaalit                |         |         |
| EMC-käyttöympäristö       |         | A ja B                   |         |         |
| Paino                     |         | - kg                     |         |         |

|        |       |               |        |
|--------|-------|---------------|--------|
| UTU OY |       |               |        |
| mirri  |       | IP 20         |        |
| InA    | 160 A | Icw           | <10 kA |
| Un     | 400 V | Ipk           | <17 kA |
| CE     |       | EN 61439-1,-2 |        |
| FI     |       |               |        |

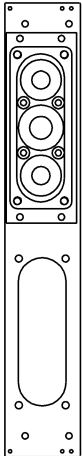

|                          |  |             |  |       |  |           |  |                 |  |                |  |           |  |               |  |
|--------------------------|--|-------------|--|-------|--|-----------|--|-----------------|--|----------------|--|-----------|--|---------------|--|
| UTU OY                   |  | Urakoitsija |  | Kohde |  | Suunn. RP |  | Pvm. 11.1.2019  |  | KOKOONPANOKUVA |  | Lehti 1/1 |  | Arkistotunnus |  |
| AHJONTIE 1, 28401 ULVILA |  |             |  |       |  | Tark. JK  |  | Muutos          |  | Keskustunnus   |  | Pir. n:o  |  | 3331452       |  |
| Puh. 02-550 800          |  |             |  |       |  | Hyv. PK   |  | Sinde 1:10 (A3) |  |                |  |           |  |               |  |