



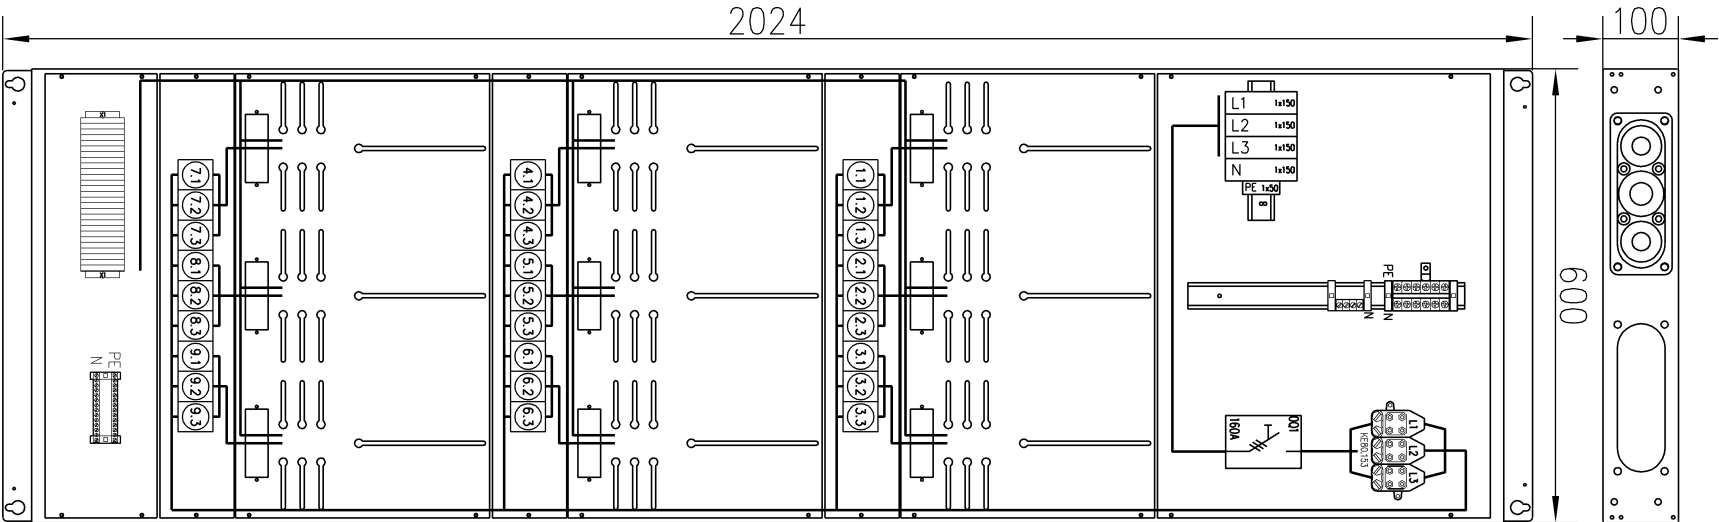


JOHDOTUS	kW	A/A	NIMITYS	NRO
			Pääkytkin	
		160 A		
		/25		1
		/25		2
		/25		3
		/25		4
		/25		5
		/25		6
		/25		7
		/25		8
		/25		9

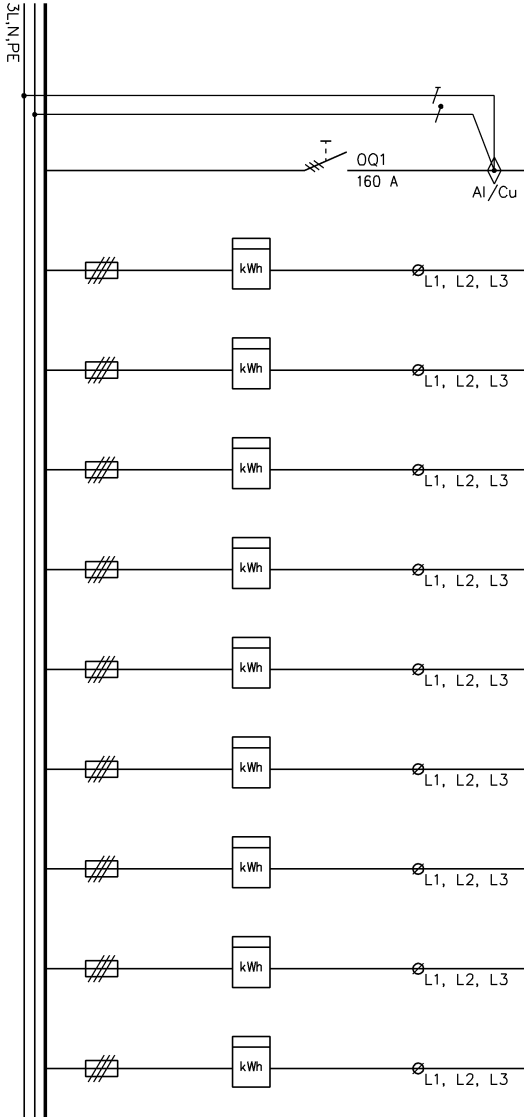

EN 61 439-1,-2		Sähkö n:o	3331454
Malli: mirri 160/325 09(Y)			
Pl / kW	I _{na} / A	Un / V	Ph / kW
Koteloitintuokko IP 20			
Nimellisjännite		Un	400 V
Apupiirin nimellisjännite		– V	
Nimellisieristysjännite		Ui	400 V
Nimellisvirta, keskus		I _{na}	160 A
Nimellisvirta, piirit		I _{nc}	60 A
Terminen rojovirta		I _{ew} Is	<10 kA
Dynaaminen rojovirta		I _{pk}	<17 kA
Nimellinen tosotuskerron		2--3 autom./voihe 0,8 4--5 autom./voihe 0,7 6--9 autom./voihe 0,6	
Nimellistoajutus		50 Hz	
Suojous sähköiskulta		Suojamood. ja koteloitinti	
Moodotusjärjestelmä		TN-S järjestelmä	
Ympäristöolot		Normaalit	
EMC-käyttötömpärisistö		A ja B	
Paino		– kg	

UTU OY			
mirri		IP 20	
I _{na}	160 A	I _{cw}	<10 kA
U _{ln}	400 V	I _{pk}	<17 kA
 			
EN 61439-1,-2			

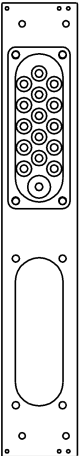

UTU OY		Urakoitsija		Kohde		Suunn. RP		Pvm. 11.1.2019		KOKOONPANOKUVA		Lehti 1/1		Arkistotunnus	
AHJONTIE 1, 28401 ULVILA						Tark. JK		Muutos		Keskustunnus		Pir. n:o		3331454	
Puh. 02-550 800						Hyv. PK		Sinde 1:10 (A3)							