



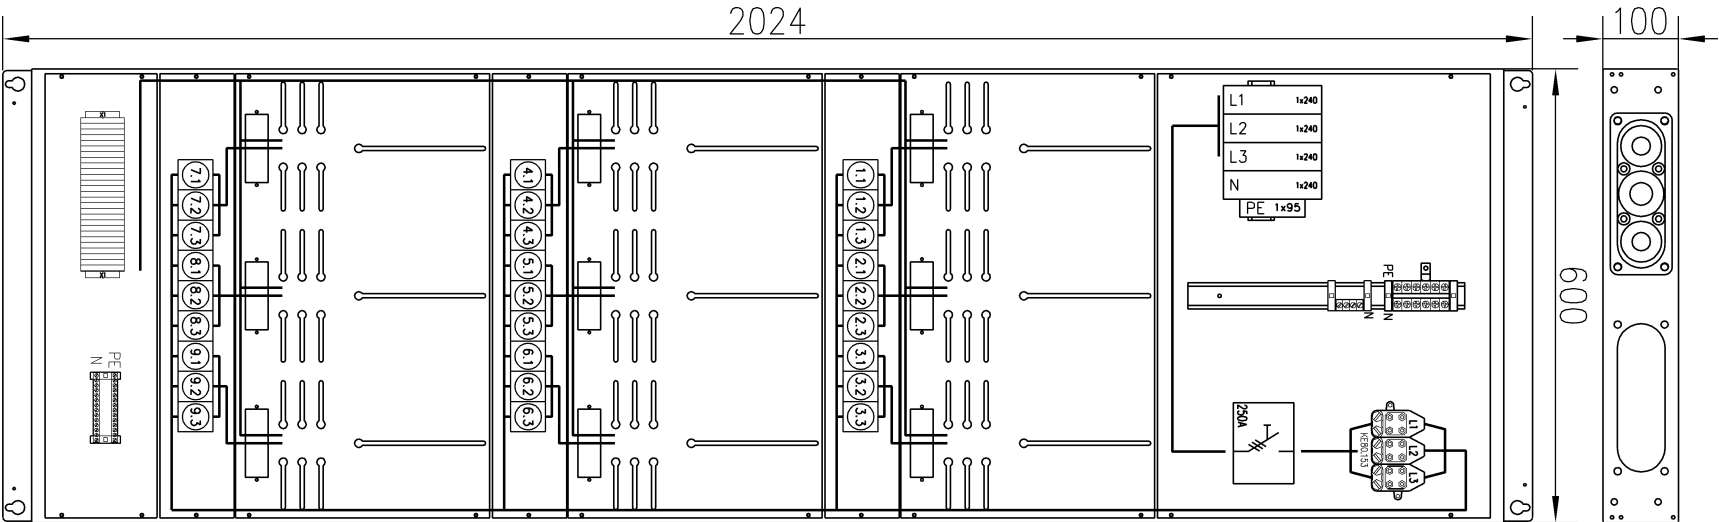


NRO	NIMITYS	A/A	kW	JOHDOTUS
	Pääkytkin	250 A		
1		/25		
2		/25		
3		/25		
4		/25		
5		/25		
6		/25		
7		/25		
8		/25		
9		/25		

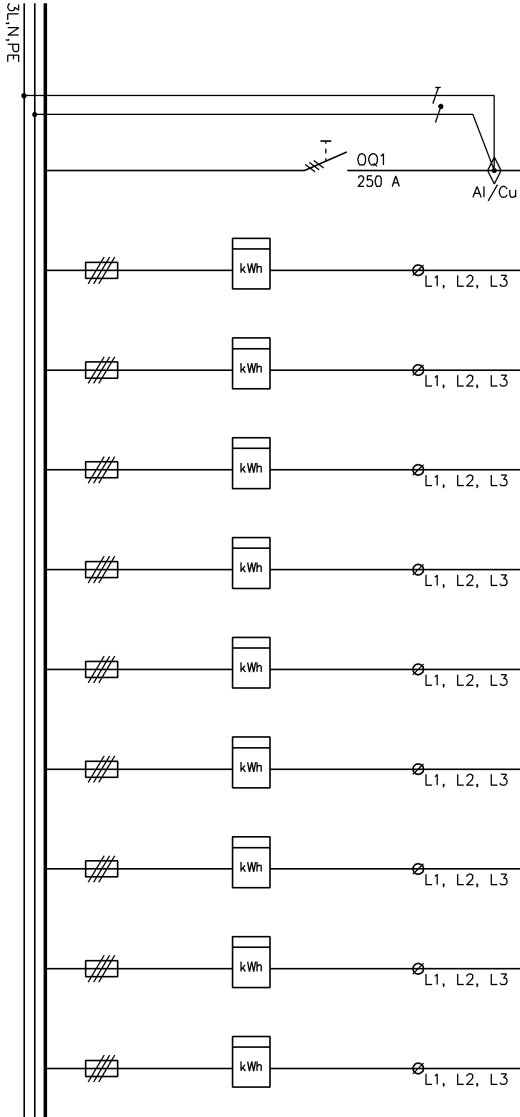

EN 61 439-1,-2	Sähkö n:o			3331458
Malli	mirri 250/325,09(Y)			
P _L / kW	I _{nA} / A	U _n / V	P _H / kW	
Koteloitintuokko			IP 20	
Nimellisjännite	U _n 400 V			
Apuvirran nimellisjännite	- V			
Nimellisvirtajännite	U _i 400 V			
Nimellisvirta, keskus	I _{nA} 250 A			
Nimellisvirta, piiri	I _{nC} 60 A			
Terminen rajoitusta	I _{ew} I _s <10 kA			
Dynaaminen rajoitusta	I _{pk} <17 kA			
Nimellinen tasotuslaskerron	2--3 autom./vähie 0,8			
Nimellistajuuus	50 Hz			
Suojous sähköskulta	Suojomood. ja koteloitint			
Moodotusjärjestelmä	TN-S järjestelmä			
Ympäristöolot	Normaalit			
EMC-käyttöympäristö	A ja B			
Paino	- kg			

UTU OY			
mirri		IP 20	
I _{nA}	250 A	I _{cw}	<10 kA
Un	400 V	I _{pk}	<17 kA
CE		FI	
		EN 61439-1,-2	

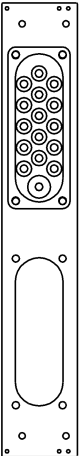

 UTU OY AHJONTIE 1, 28401 ULVILA Puh. 02-550 800	Urakoitsija	Kohde	Suunn. RP	Pvm. 11.1.2019	KOKOONPANOKUVA	Lehti 1/1	Arkistotunnus
			Tark. JK	Muutos	Keskustunnus	Pir. n:o	
			Hyv. PK	Sinde 1:10 (A3)		3331458	