



NRO	NIMITYS	A/A	kW	JOHDOTUS
	Syöttö			
1		/25		
2		/25		
3		/25		
4		/25		
5		/25		
6		/25		
7		/25		
8		/25		
9		/25		
10		/25		
11		/25		
12		/25		

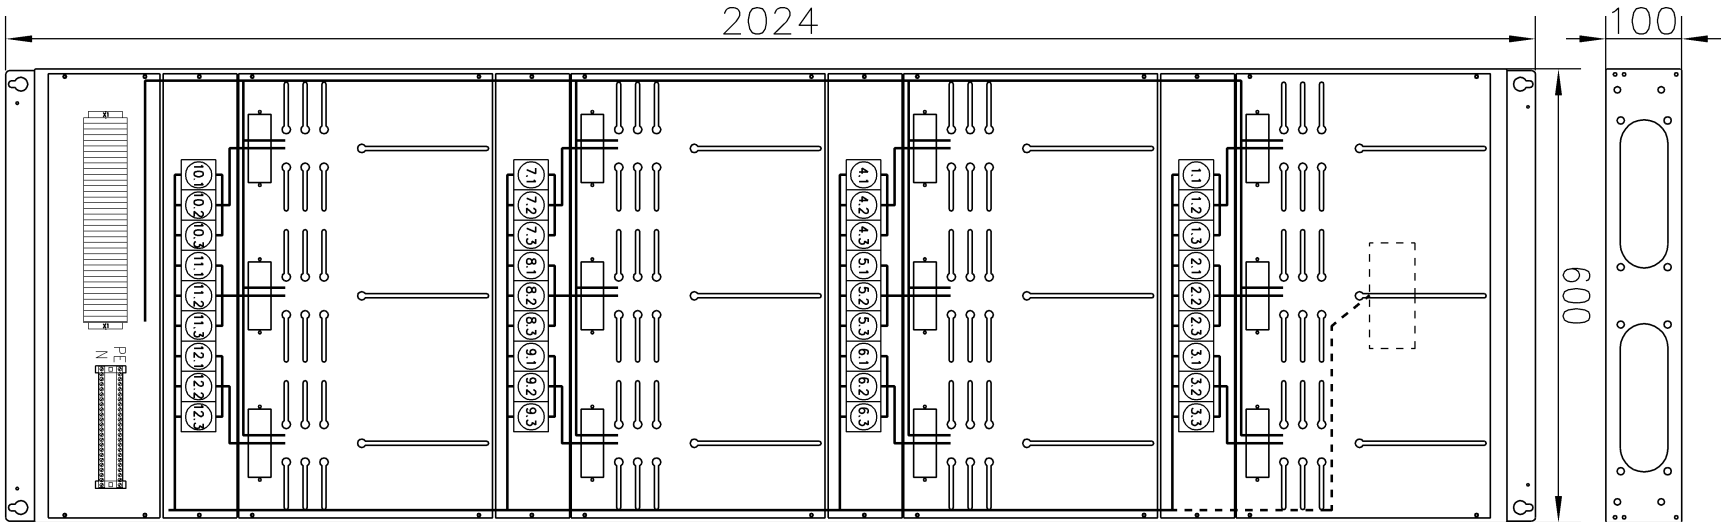

EN 61 439-1,-2		Sähkö n:o		3331474
Malli mirri 325.12(Y)				
Pl / kW	I _{na} / A	Un / V	P _H / kW	
Kotelointiluokka		IP 20		
Nimellisjännite		U _n 400 V		
Apujännite		– V		
Nimellisvirtajännite		U _i 400 V		
Nimellisvirta, keskus		I _{na} 125 A		
Nimellisvirta, piirit		I _{nc} 60 A		
Terminen rajoitus		I _{ew} I _s <10 kA		
Dynaaminen rajoitus		I _{pk} <17 kA		
Nimellinen tosotuskerron		2--3 autom./vuote 0,8		
Nimellistajuuus		50 Hz		
Suojous sähköiskulta		Suojamood. ja kotelointi		
Moodotusjärjestelmä		TN-S järjestelmä		
Ympäristöolot		Normaalit		
EMC-käyttöympäristö		A ja B		
Paino		– kg		

UTU OY			
mirri		IP 20	
I _{na}	125 A	I _{cw}	<10 kA
Un	400 V	I _{pk}	<17 kA
CE		EN 61439-1,-2	
FI			

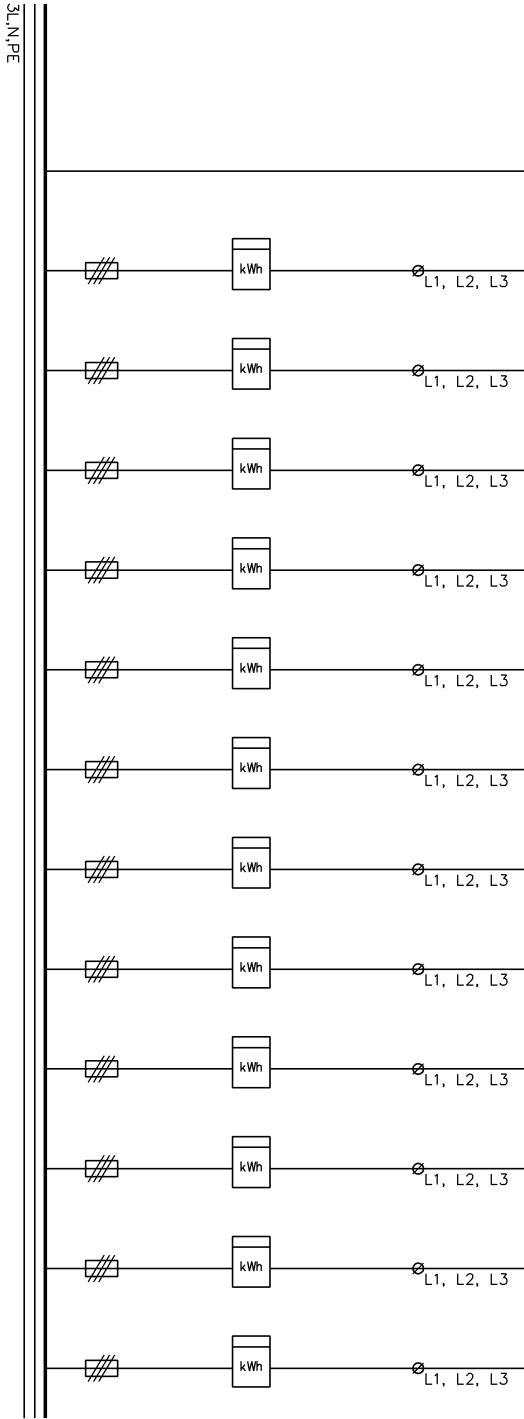

UTU OY
AHJONTIE 1, 28401 ULVILA
Puh. 02-550 800

Urakoitsija

Kohde

Suunn.
RP

Tark.
JK

Hyv.
PK

Pvm.
11.1.2019

Muutos

Sinde
1:10 (A3)

KOKOONPANOKUVA

Keskustunnus

Lehti
1/1

Arkistotunnus

Piir. n:o

3331474