


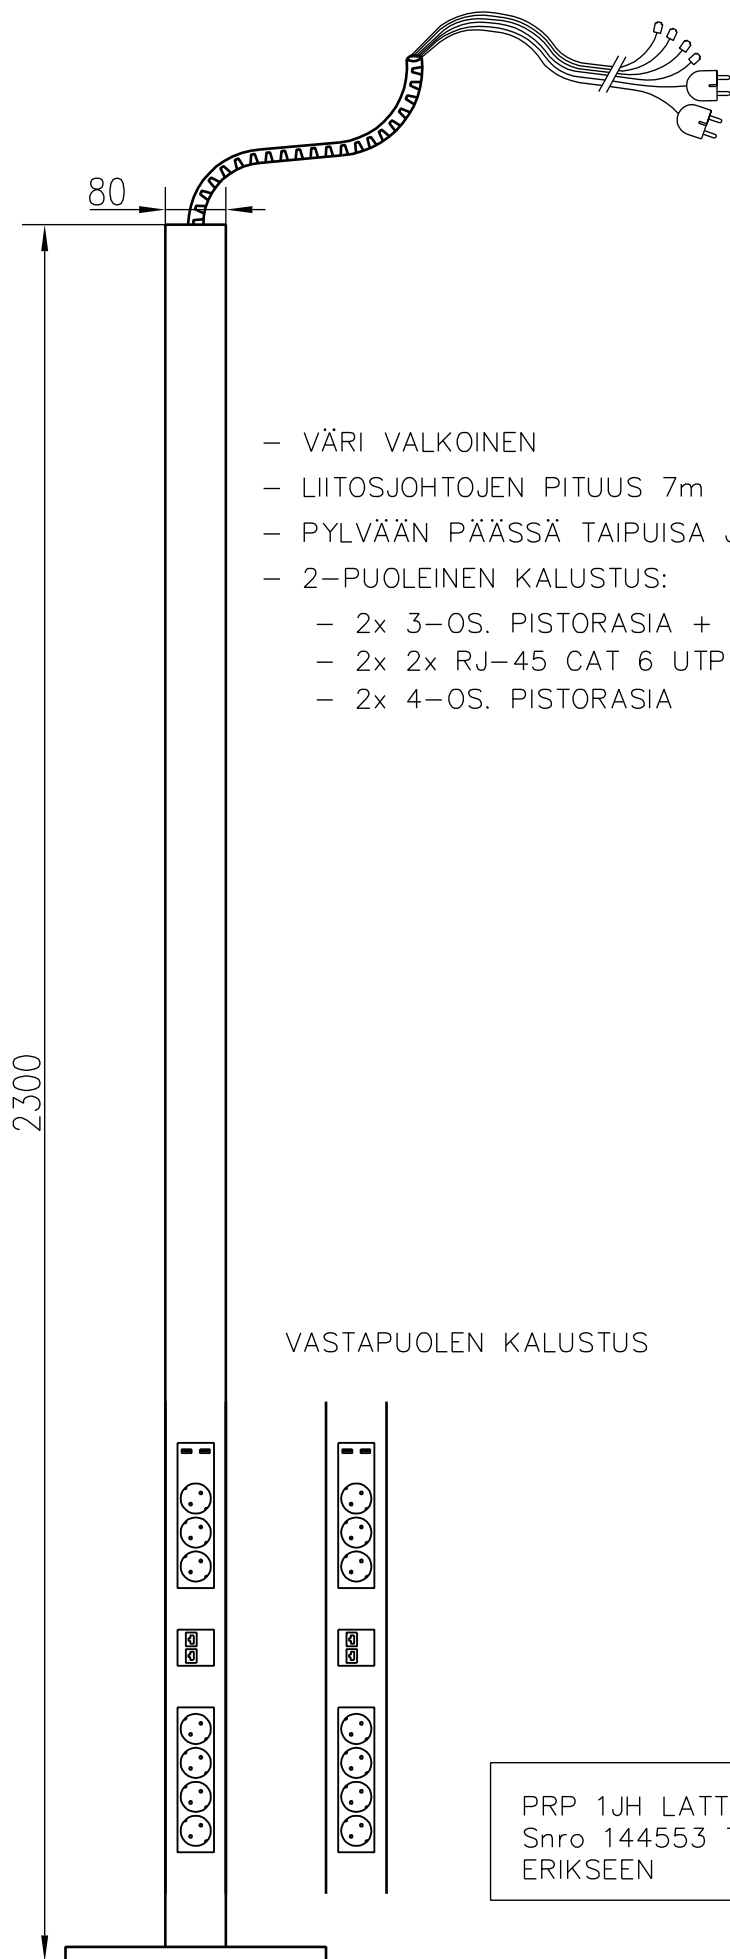

- VÄRI VALKOINEN
- LIITOSJOHTOJEN PITUUS 7m
- PYLVÄÄN PÄÄSSÄ TAIPUISA JOHTOSUOJA
- 2-PUOLEINEN KALUSTUS:
 - 2x 3-OS. PISTORASIA + 2xUSB
 - 2x 2x RJ-45 CAT 6 UTP
 - 2x 4-OS. PISTORASIA



UTU OY

AHJONTIE 1, 28400 ULVILA
Puh. 02-550 800
www.utu.eu

Suunn.	RP	Pvm.	29.3.2022	KOKOONPANOKUVA	Lehti 1/1	Arkistotunnus
Tark.	JK	Muutos		Keskustunnus	Piir. n:o	
Hyv.	JP	Suhde	1:10 (A4)	PRP 423D-USB-7		1444640